



**Администрация (исполнительно-распорядительный орган)
муниципального района “Жиздринский район”**

**Калужской области
ПОСТАНОВЛЕНИЕ**

3 июня 2022 г.

№ 275а

Об установлении публичного сервитута

В соответствии со статьей 23 Земельного кодекса Российской Федерации, Федеральным законом от 13.07.2015 № 218-ФЗ «О государственной регистрации недвижимости», руководствуясь Уставом муниципального района «Жиздринский район»,

ПОСТАНОВЛЯЮ:

1. Установить Публичный сервитут в целях размещения существующих объектов водопроводных сетей в интересах ГП «Калугаоблводоканал» для эксплуатации артезианской скважины с кадастровым номером 40:06:090301:37 в отношении земельных участков с кадастровым номером: 40:06:090301:40, 40:06:000000:556(13) и земель неразграниченной государственной собственности, расположенных по адресу: РФ, Калужская область, Жиздринский район, с. Полюдово.

2. Утвердить границы публичного сервитута, указанного в п. 1 настоящего постановления в соответствии с приложением к настоящему постановлению (схема расположения границ публичного сервитута на кадастровом плане территории и описания местоположения границ публичного сервитута).

3. Срок действия публичного сервитута 49 (сорок девять) лет со дня внесения сведений о нем в Единый государственный реестр недвижимости.


4. Заключить с собственником земельных участков соглашение об осуществлении публичного сервитута.

5. Направить в Управление Федеральной службы государственной регистрации, кадастра и картографии по Калужской области настоящее постановление для внесения сведений о публичном сервитуте в реестр границ Единого государственного реестра недвижимости.

6. Настоящее Постановление вступает в силу с момента его официального опубликования.

7. Контроль за исполнением настоящего постановления возложить на заместителя Главы администрации Жиздринского района по муниципальному хозяйству.

Врио Главы администрации

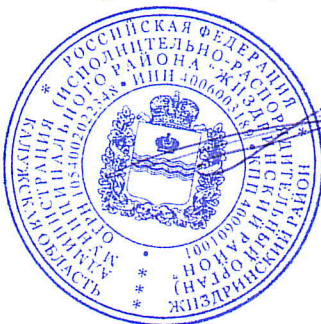

Г.М. Скобликов

Утверждена
Постановлением администрации
(наименование документа об утверждении, включая наименование
Исполнительного директора
органов государственной власти или органов местного
отдела
самоуправления при условии его утверждения схемой
района
или подписанием соглашения о перераспределении земельных


ОТ *№ 31/06-2014 № 45а*

Схема расположения границ публичного сервитута на кадастровом плане территории

Цель установления публичного сервитута:

в целях размещения существующих объектов водопроводных сетей в интересах ГП «Калугаоблводоканал», для эксплуатации артезианской скважины с К№40:06:090301:37 в отношении земельных участков с 40:06:090301:40, 40:06:000000:556(13) и земель неразграниченной государственной собственности, расположенных по адресу: РФ, Калужская область, Жиздринский район, с.Полюдово

Площадь земельного участка 3399 м ²			
Обозначение характерных точек границ	Координаты, м		
	X	Y	
1	2	3	
1	347282,16	1218910,35	
2	347291,40	1218952,76	
3	347293,31	1218961,56	
4	347294,83	1218968,57	
5	347275,83	1218969,05	
6	347249,91	1218969,70	
7	347238,44	1218969,98	
8	347222,18	1218912,96	
9	347256,95	1218910,88	
1	347282,16	1218910,35	

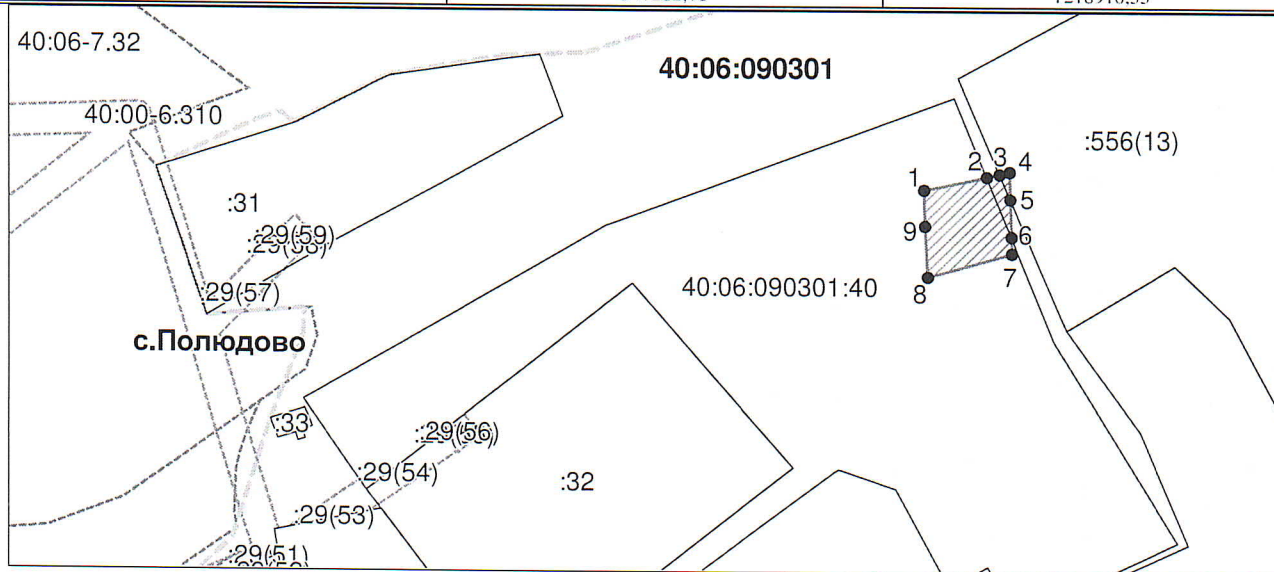

Система координат: МСК-40
Масштаб 1:5000

Условные обозначения:

	- существующие границы, имеющиеся в ЕГРН
	- граница земельного участка с К№ 40:06:090301:40, 40:06:000000:556(13), в части которого испрашивается публичный сервитут
	- испрашиваемая граница публичного сервитута для эксплуатации скважины с К№ 40:06:090301:37
•1	- характерная точка объекта
40:06:090301	- номер кадастрового квартала
:40	- кадастровый номер земельного участка
---	- граница кадастрового квартала