
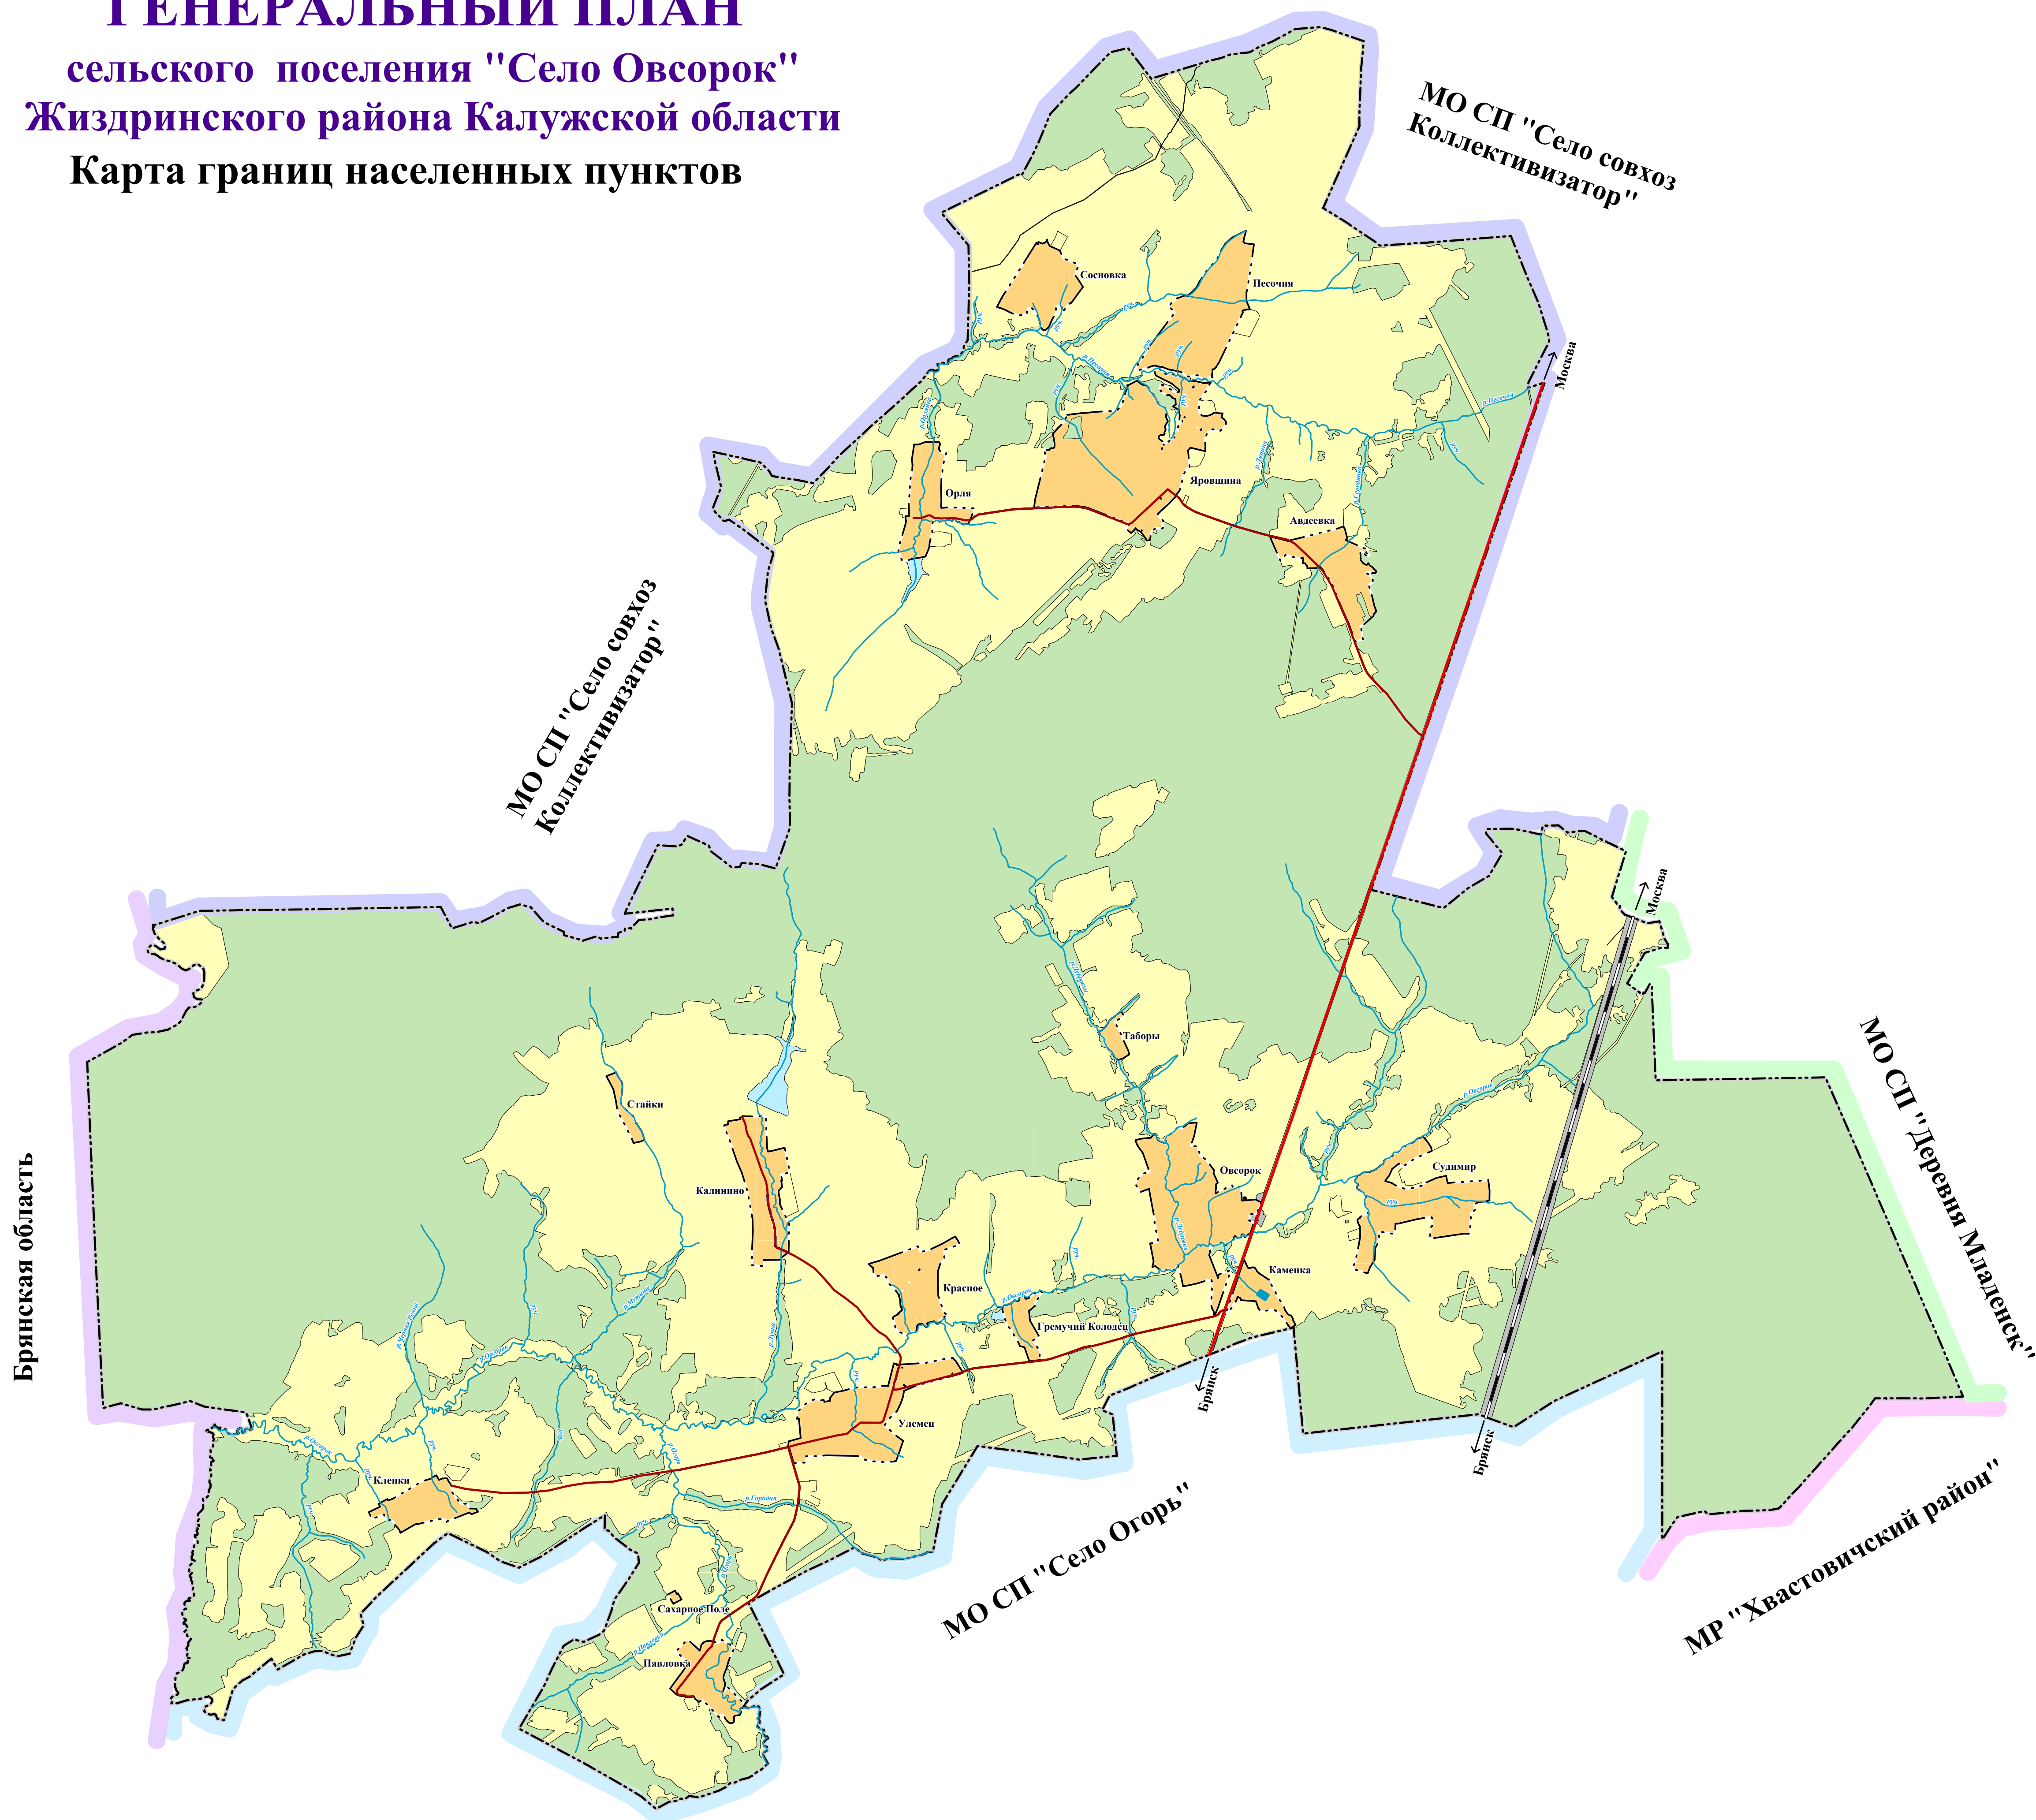


ГЕНЕРАЛЬНЫЙ ПЛАН

сельского поселения "Село Овсорок"

Жиздринского района Калужской области

Карта границ населенных пунктов

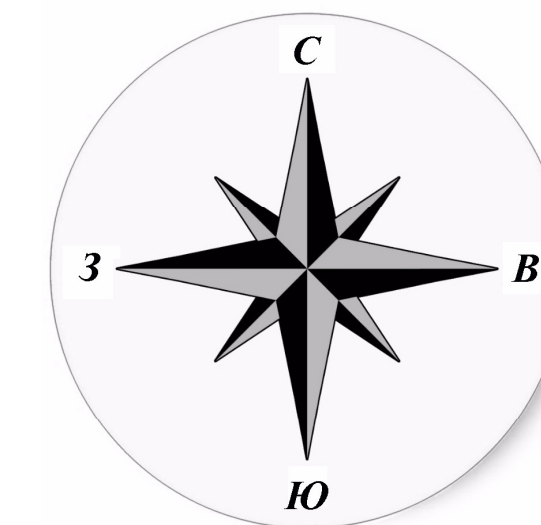

- Условные обозначения:
- граница МО СП "Деревня Акимовка"
 - граница населенных пунктов
 - земли населенных пунктов
 - земли сельскохозяйственного назначения
 - земли промышленности
 - леса
 - водные объекты
 - автомобильная дорога федерального значения

Масштаб 1:40000

