
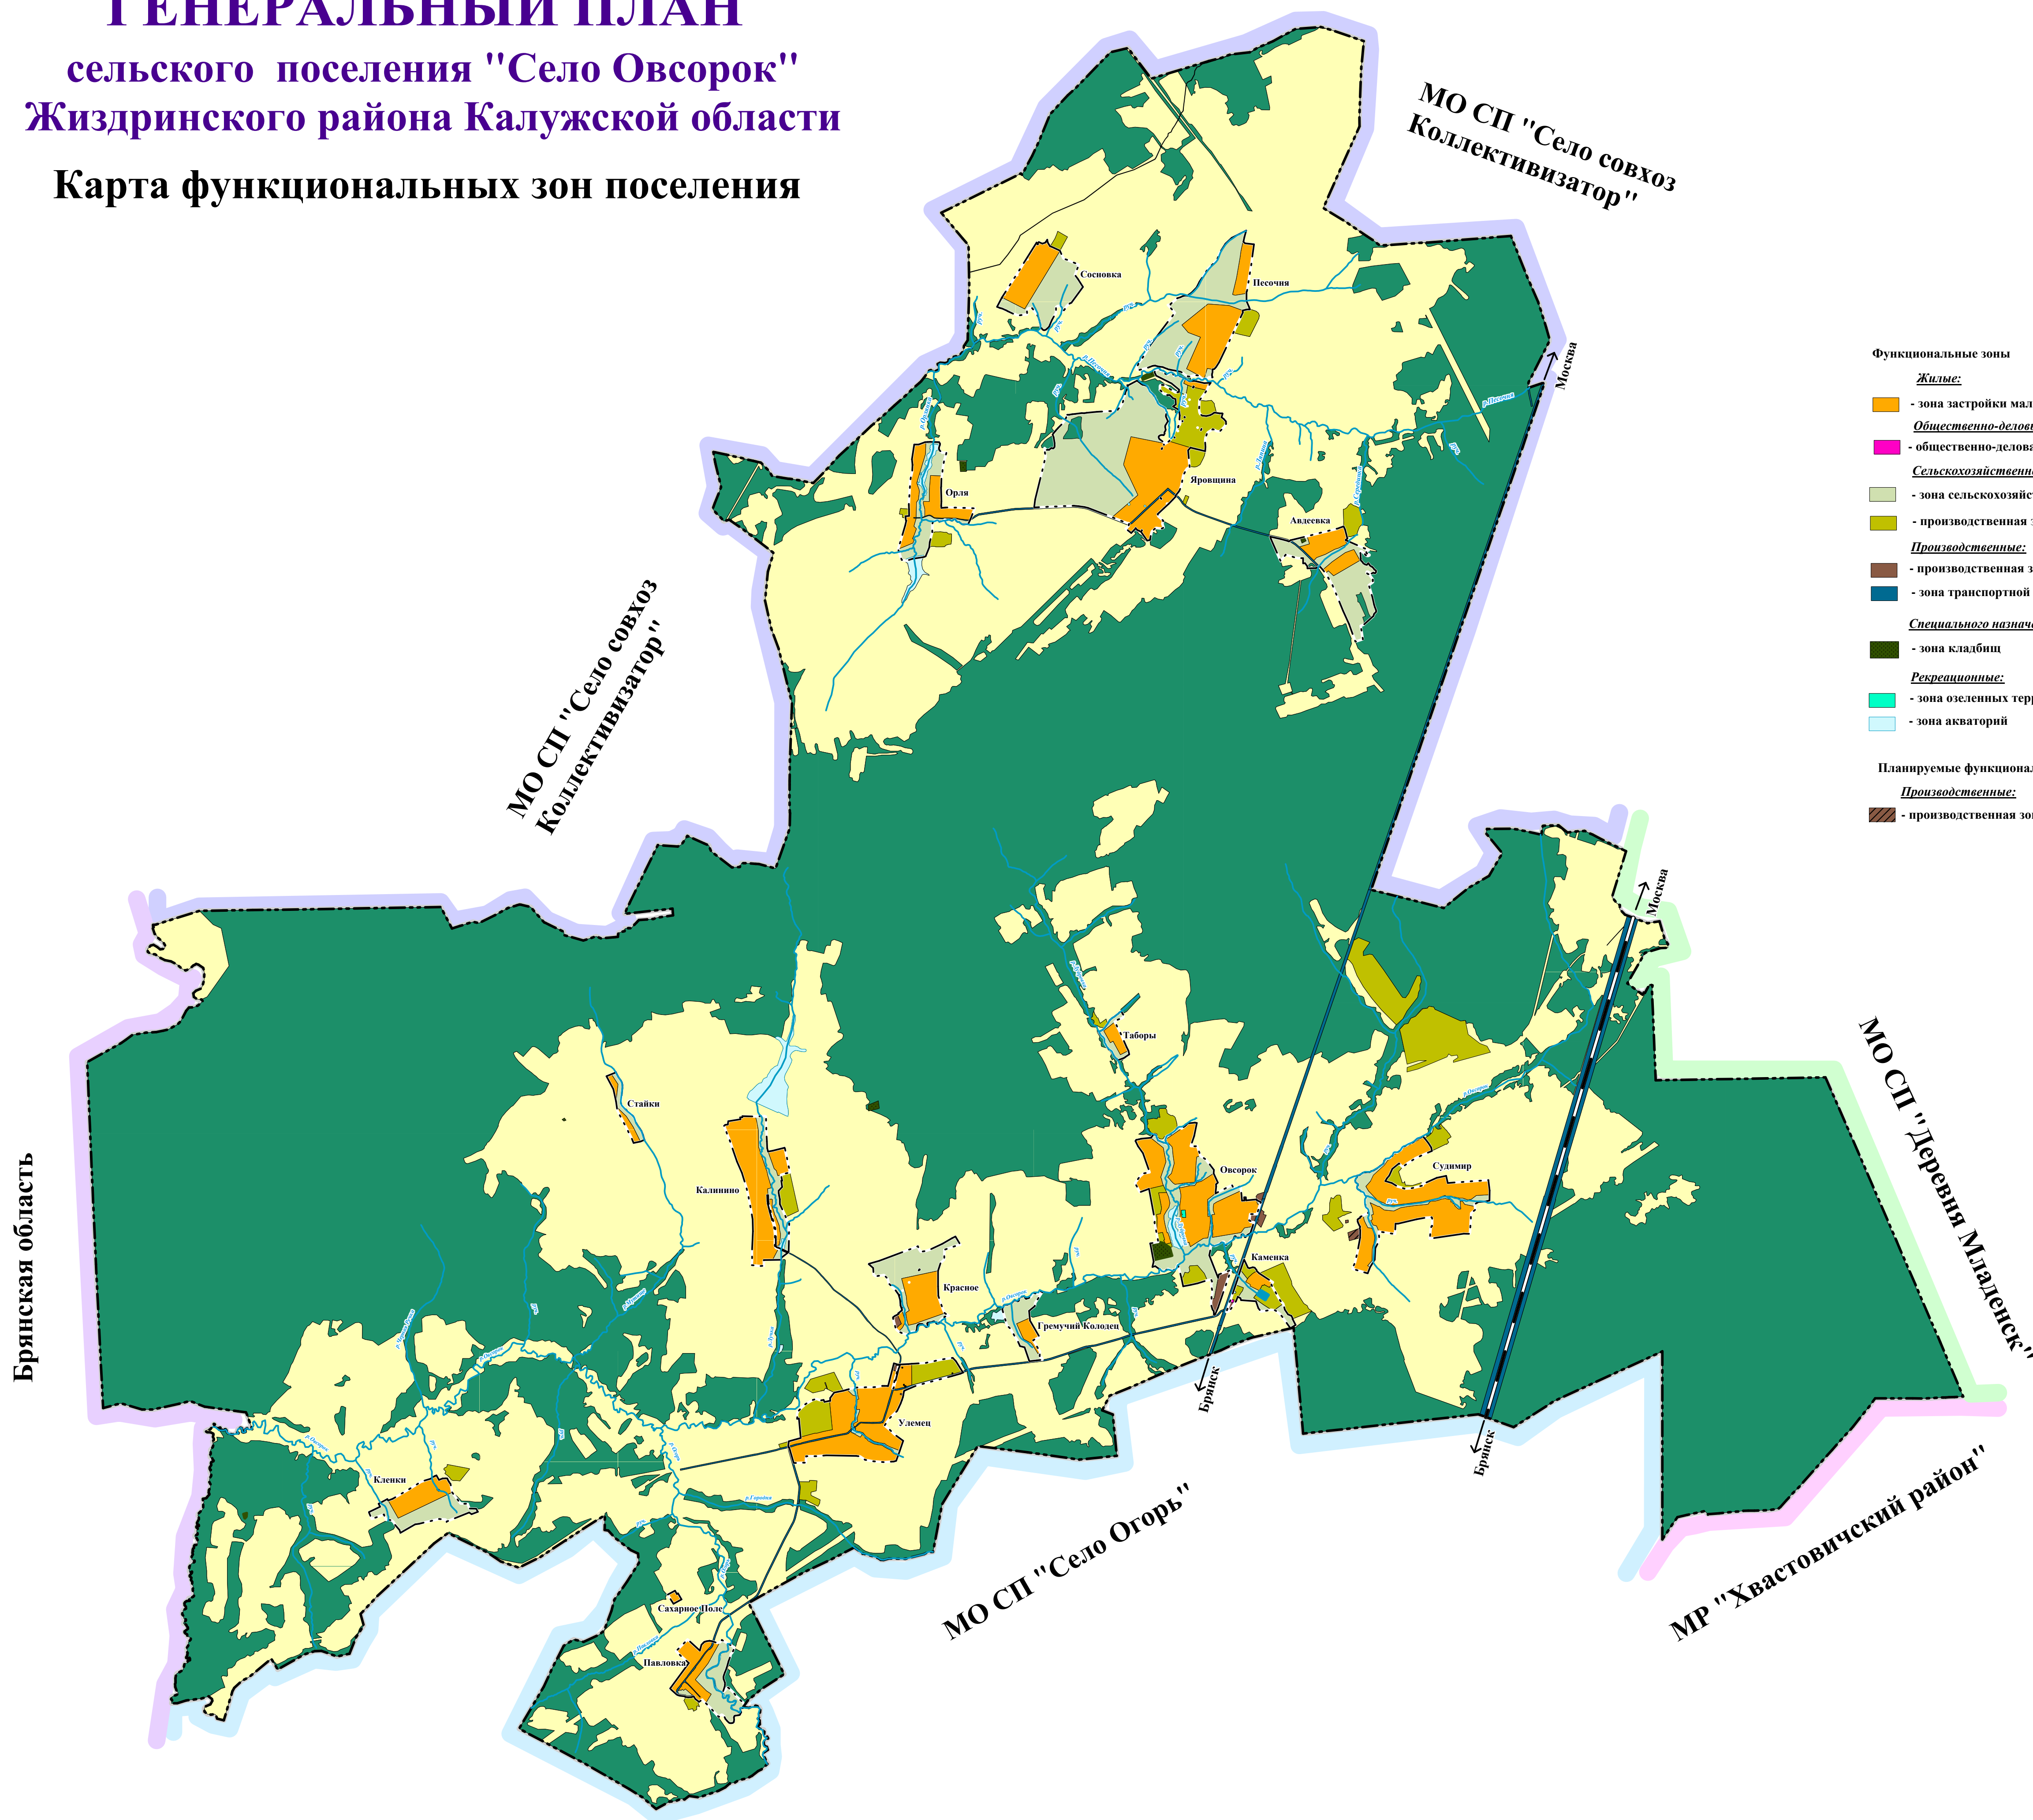


ГЕНЕРАЛЬНЫЙ ПЛАН

сельского поселения "Село Овсорок"

Жиздринского района Калужской области

Карта функциональных зон поселения

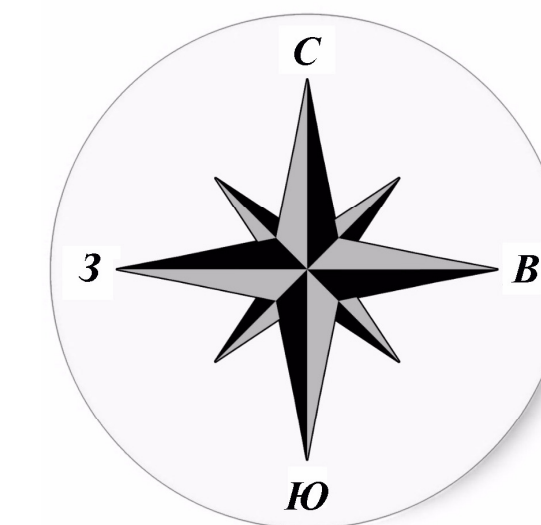

Функциональные зоны

Жилые:

- зона застройки малоэтажными жилыми домами

Общественно-деловые зоны

- общественно-деловая зона

Сельскохозяйственного использования:

- зона сельскохозяйственных угодий

- производственная зона сельскохозяйственных предпри

Производственные:

- производственная зона

- зона транспортной инфраструктуры

Специального назначения:

- зона кладбищ

Рекреационные:

- зона озелененных территорий общего пользования

- зона акваторий

Планируемые функциональные зоны

Производственные:

- производственная зона

Условные обозначения:

- граница МО СП "Село Овсорок"

- граница населенных пунктов

- леса

- водные объекты

- автомобильные дороги

- железная дорога

Масштаб 1:40000

