
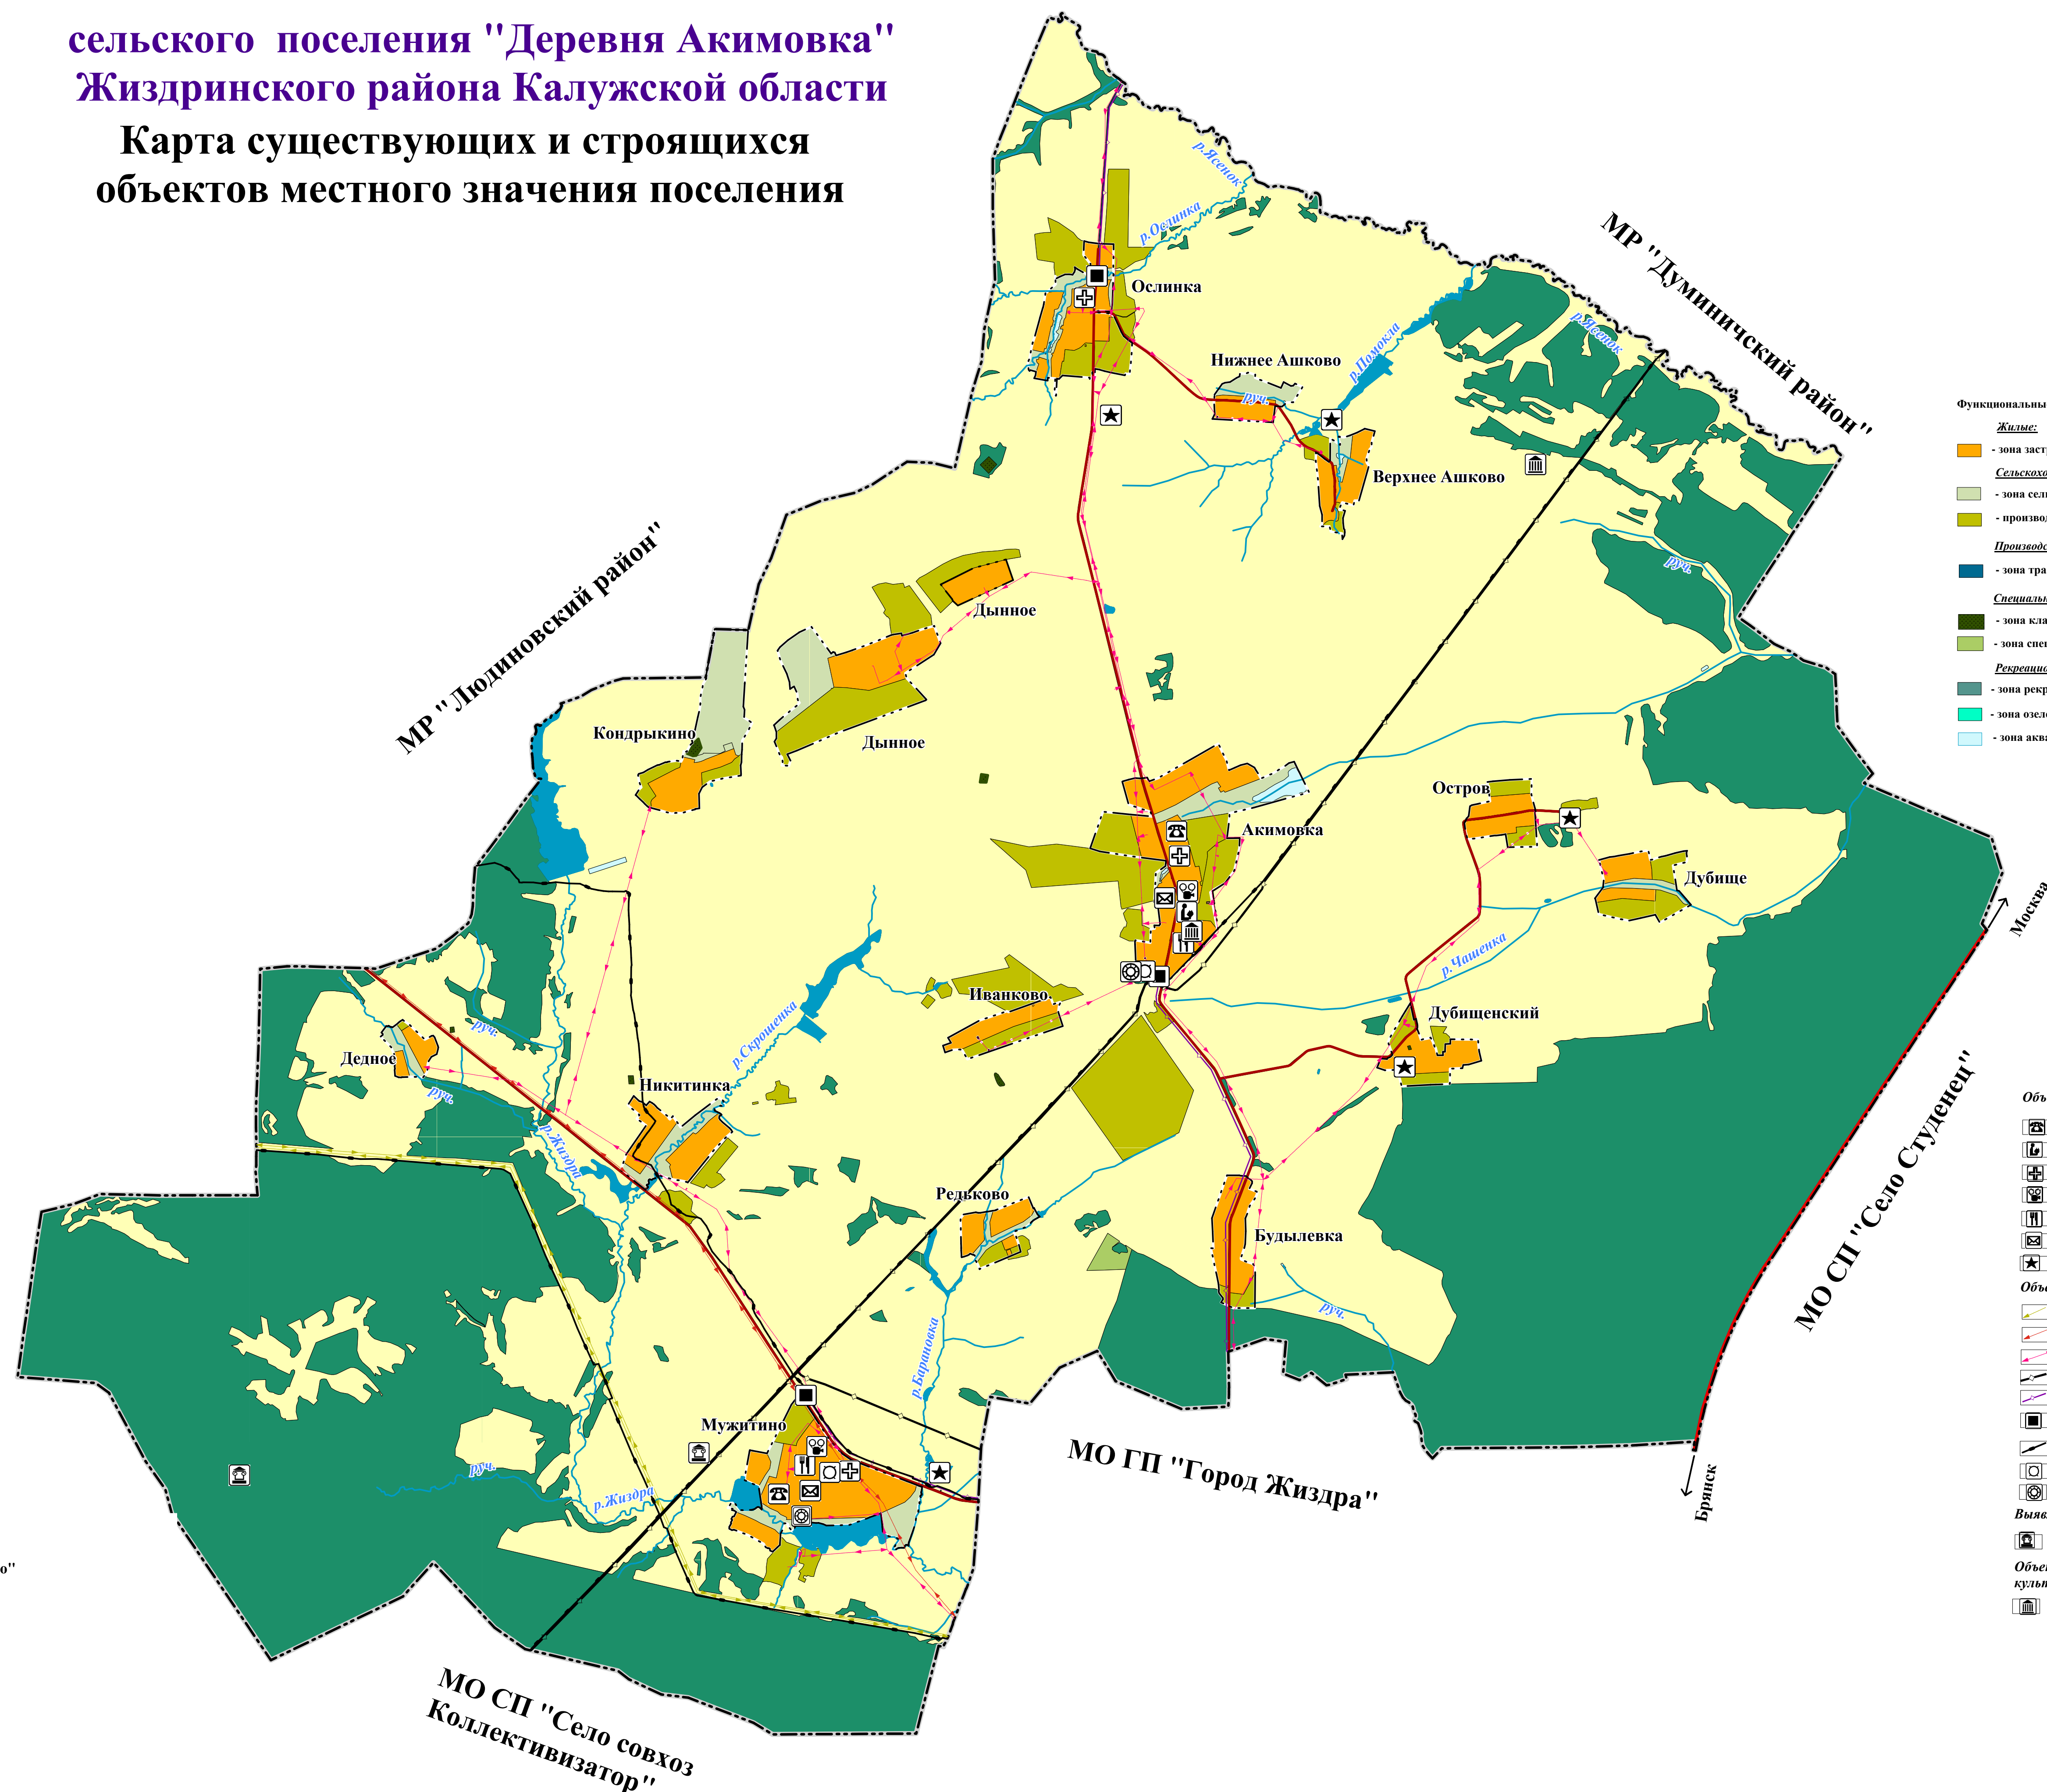


ГЕНЕРАЛЬНЫЙ ПЛАН

сельского поселения "Деревня Акимовка"

Жиздринского района Калужской области

Карта существующих и строящихся объектов местного значения поселения

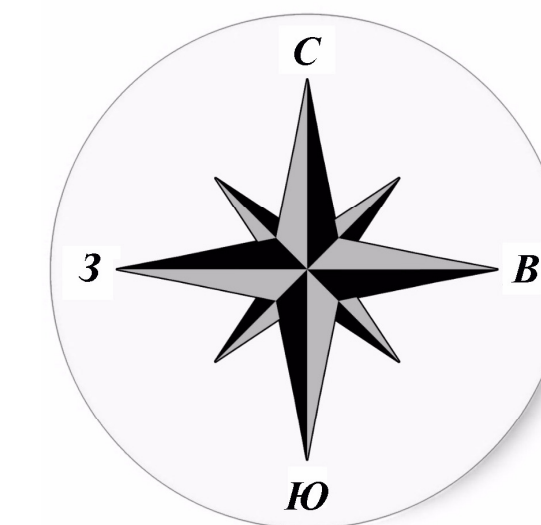

- Функциональные зоны**
- Жилые:**
- зона застройки малоэтажными жилыми домами
- Сельскохозяйственного использования:**
- зона сельскохозяйственных угодий
 - производственная зона сельскохозяйственных предприятий
- Производственные:**
- зона транспортной инфраструктуры
- Специального назначения:**
- зона кладбищ
 - зона специального назначения
- Рекреационные:**
- зона рекреационного назначения
 - зона озелененных территорий общего пользования
 - зона акваторий

- Объекты местного значения**
- административное здание
 - учебно-образовательного назначения
 - здравоохранения
 - культурно-досугового назначения
 - торговли
 - почтовое отделение
 - братские захоронения
- Объекты инженерной инфраструктуры**
- линия электропередачи 220 кВ
 - линия электропередачи 35 кВ
 - линия электропередачи 10 кВ
 - магистральный газопровод
 - межселковский газопровод
 - ГРП
 - линия связи
 - водонапорная башня
 - станция водоочистки
- Выявленные объекты культурного наследия**
- городище, курганный могильник
- Объекты, обладающие признаками объектов культурного наследия**
- памятники

- Условные обозначения:**
- граница МО СП "Деревня Асмолово"
 - граница населенных пунктов
 - леса
 - водные объекты
 - автомобильные дороги
 - железная дорога

Масштаб 1:35000

