
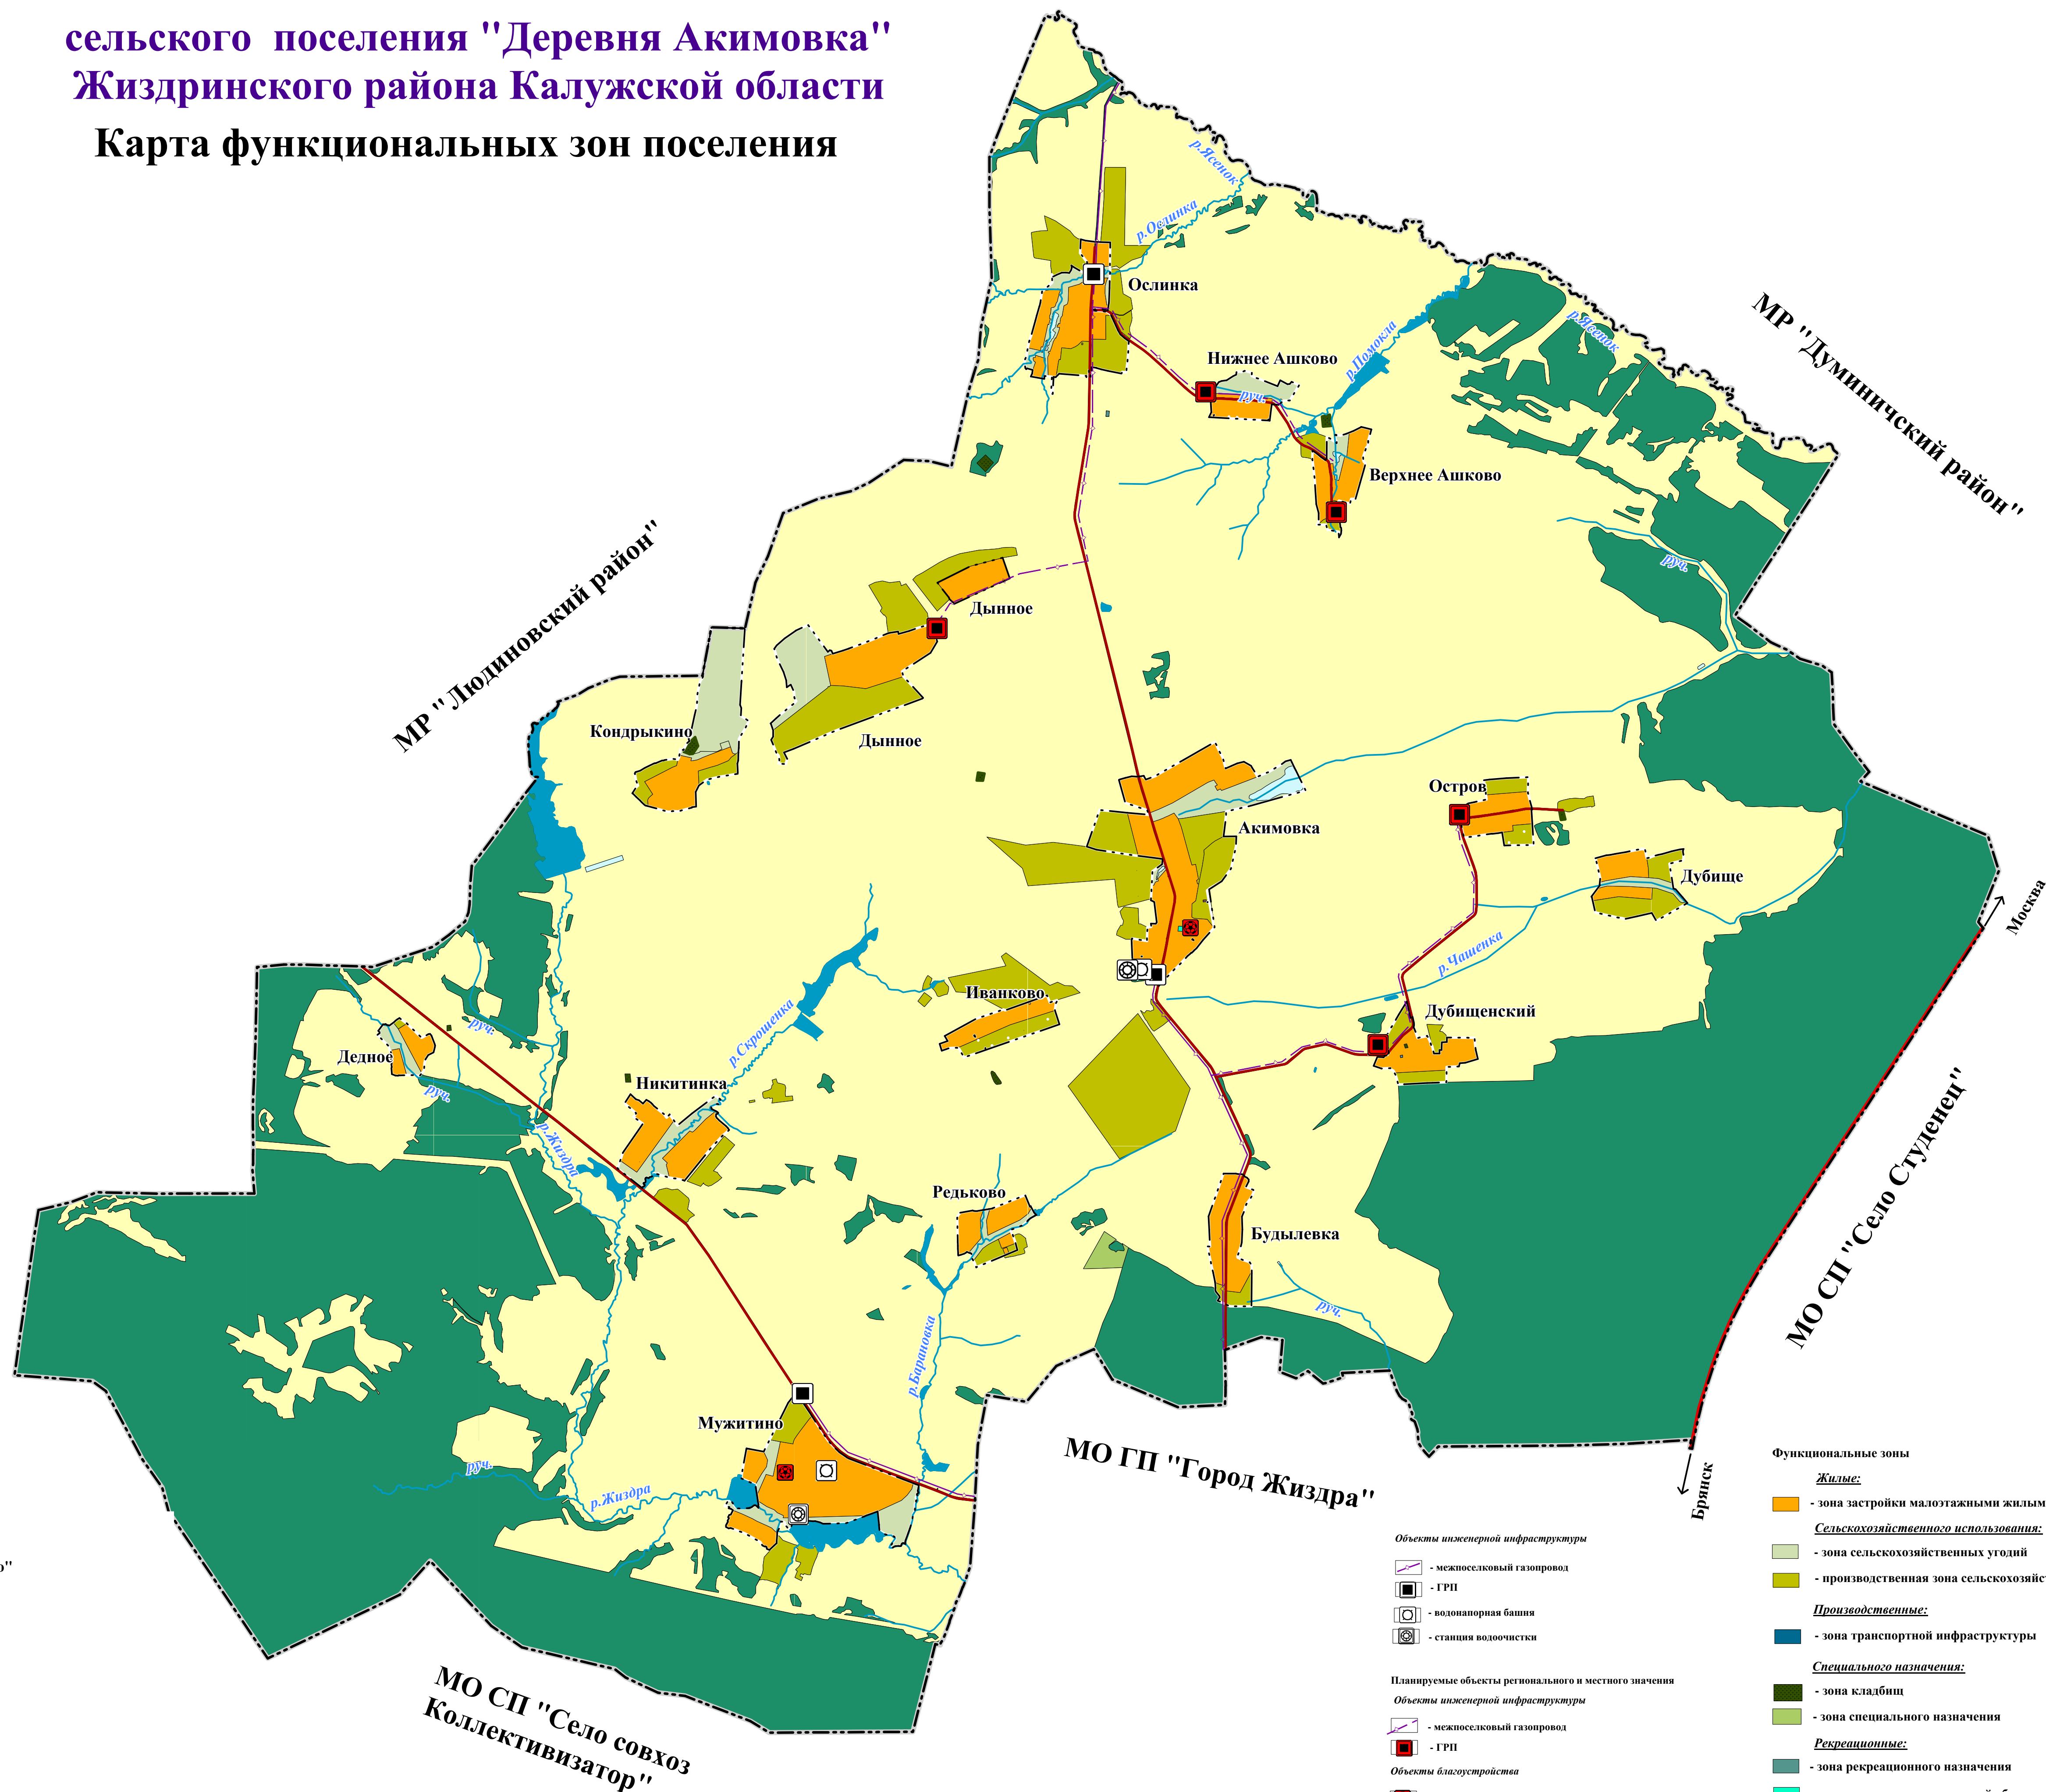


ГЕНЕРАЛЬНЫЙ ПЛАН

сельского поселения "Деревня Акимовка"

Жиздринского района Калужской области

Карта функциональных зон поселения

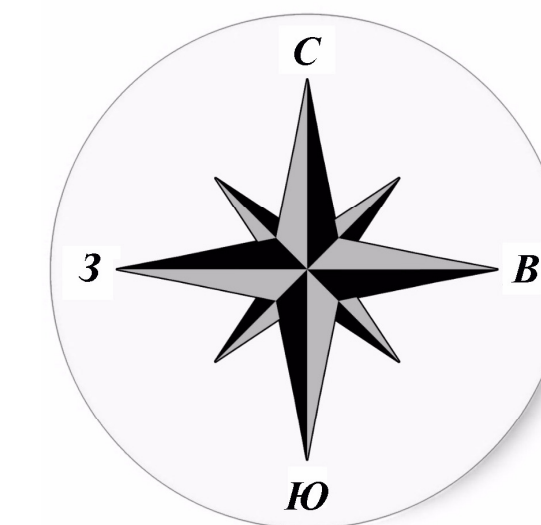

Условные обозначения:

- граница МО СП "Деревня Асмолово"
- граница населенных пунктов
- леса
- водные объекты
- автомобильные дороги
- железная дорога

Объекты инженерной инфраструктуры

- межпоселковый газопровод
- ГРП
- водонапорная башня
- станция водоочистки

Планируемые объекты регионального и местного значения

- межпоселковый газопровод
- ГРП
- игровая и детская площадка

Функциональные зоны

Жилые:

- зона застройки малоэтажными жилыми домами

Сельскохозяйственного использования:

- зона сельскохозяйственных угодий
- производственная зона сельскохозяйственных предприятий

Производственные:

- зона транспортной инфраструктуры

Специального назначения:

- зона кладбищ
- зона специального назначения

Рекреационные:

- зона рекреационного назначения
- зона озелененных территорий общего пользования
- зона акваторий

Масштаб 1:35000

