
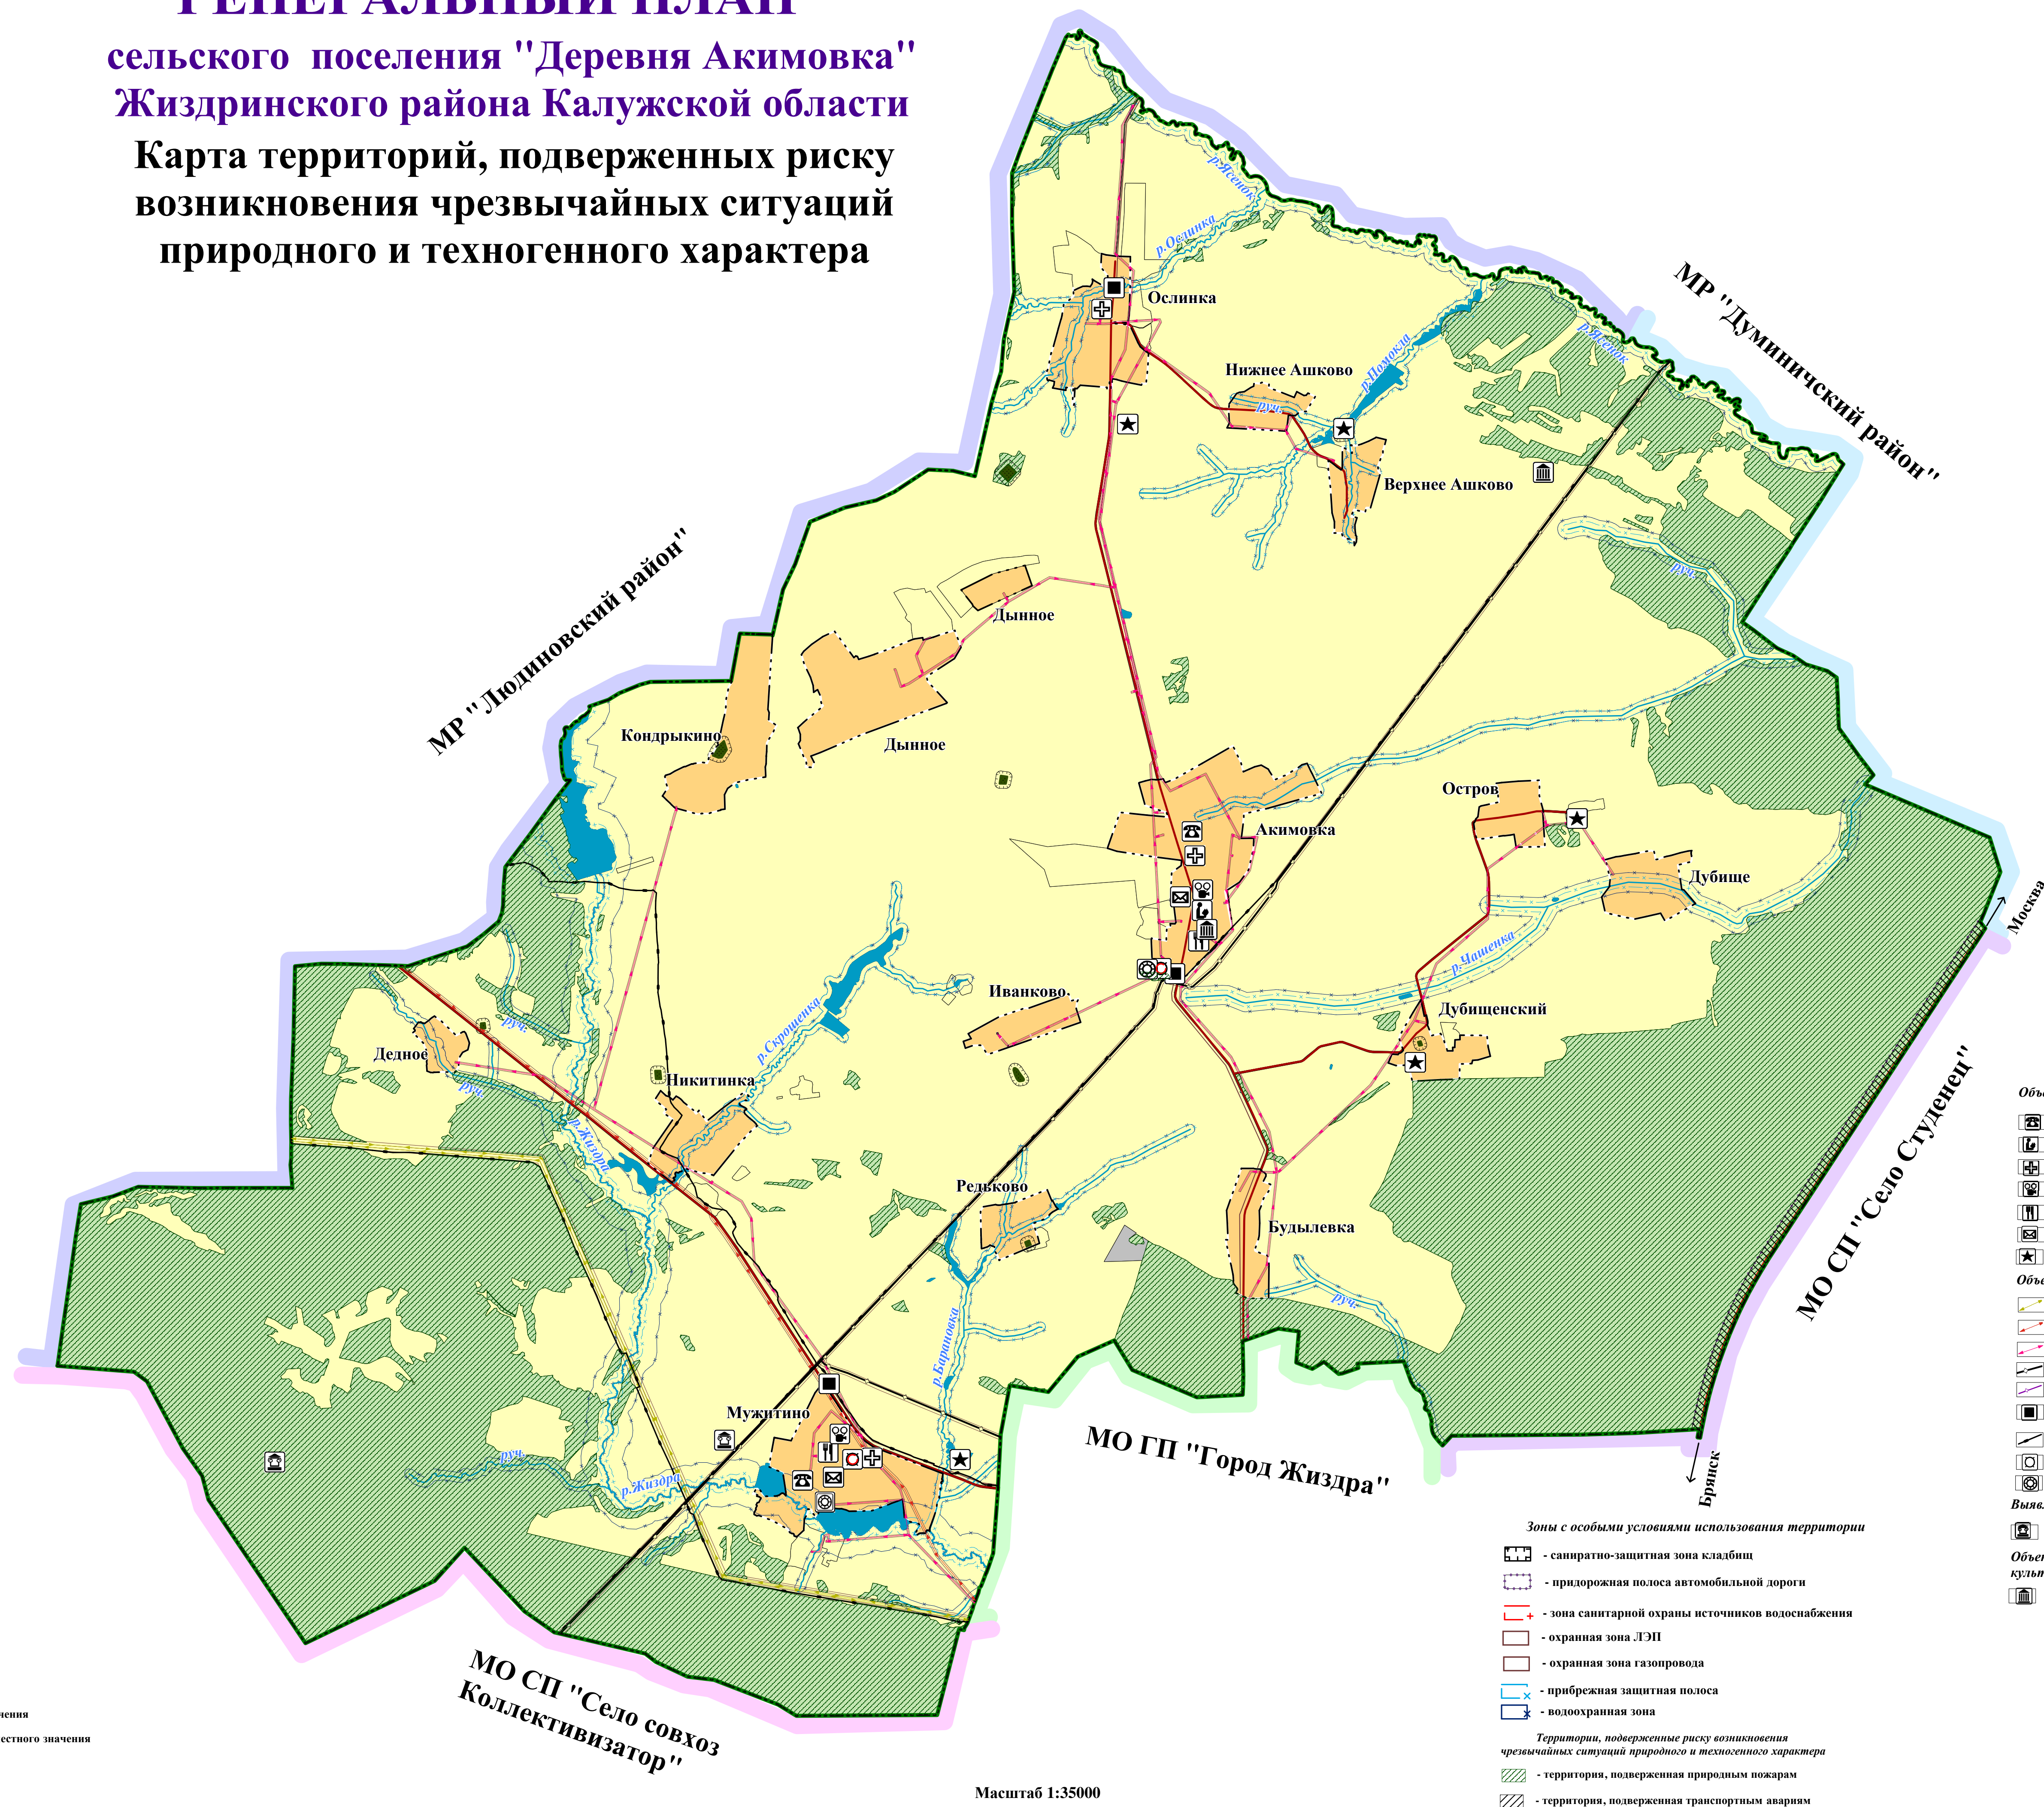


ГЕНЕРАЛЬНЫЙ ПЛАН

сельского поселения "Деревня Акимовка"

Жиздринского района Калужской области

Карта территорий, подверженных риску возникновения чрезвычайных ситуаций природного и техногенного характера

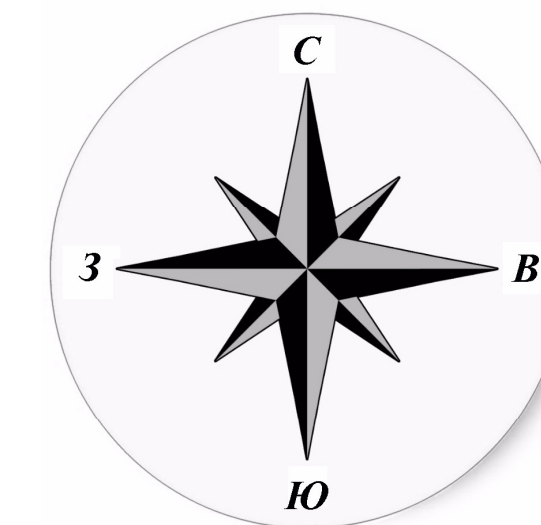

- Условные обозначения:
- граница МО СП "Деревня Акимовка"
 - граница населенных пунктов
 - граница Жиздринского лесничества
 - леса
 - водные объекты
 - автомобильная дорога федерального значения
 - автомобильная дорога регионального и местного значения

- Объекты местного значения
- административное здание
 - учебно-образовательного назначения
 - здравоохранения
 - культурно-досугового назначения
 - торговли
 - почтовое отделение
 - братские захоронения
- Объекты инженерной инфраструктуры
- линия электропередачи 220 кВ
 - линия электропередачи 35 кВ
 - линия электропередачи 10 кВ
 - магистральный газопровод
 - межпоселковый газопровод
 - ГРП
 - линия связи
 - водонапорная башня
 - станция водоочистки
- Выявленные объекты культурного наследия
- городище, курганный могильник
- Объекты, обладающие признаками объектов культурного наследия
- памятники

- Зоны с особыми условиями использования территории
- санитарно-защитная зона кладбищ
 - придорожная полоса автомобильной дороги
 - зона санитарной охраны источников водоснабжения
 - охранный зона ЛЭП
 - охранный зона газопровода
 - прибрежная защитная полоса
 - водоохранная зона
- Территории, подверженные риску возникновения чрезвычайных ситуаций природного и техногенного характера
- территория, подверженная природным пожарам
 - территория, подверженная транспортным авариям

Масштаб 1:35000

