



**Общество с ограниченной ответственностью  
«Научно-производственное предприятие «АРШИН»**

428022, Чувашская Республика, г.Чебоксары, ул.50 лет Октября, д.19  
Тел/факс: (8352) 57-06-51, 57-07-72, e-mail: ooo-arshin@mail.ru



## **ДОКУМЕНТАЦИЯ ПО ПЛАНИРОВКЕ ТЕРРИТОРИИ (проект межевания территории)**

**на период строительства объекта «КП 323 510 км газопровода Дашава-  
Киев-Брянск-Москва; охр. краны ГРС Жиздра», входящего в состав строй-  
ки «Реконструкция системы телемеханики Брянского УМГ» ООО «Мос-  
трансгаз», код стройки 014-2000241 в границах Жиздринского района Ка-  
лужской области**

### **ТОМ 1.**

**Основная часть проект межевания территории.  
Текстовая часть. Чертежи межевания территории.**

**ГПИ-99/351/АД-ПМТ**

**Чебоксары, 2021**



Общество с ограниченной ответственностью  
«Научно-производственное предприятие «АРШИН»

428022, Чувашская Республика, г.Чебоксары, ул.50 лет Октября, д.19  
Тел/факс: (8352) 57-06-51, 57-07-72, e-mail: ooo-arshin@mail.ru



Утверждено

от « \_\_\_\_ » \_\_\_\_\_ 2021 г. № \_\_\_\_

## ДОКУМЕНТАЦИЯ ПО ПЛАНИРОВКЕ ТЕРРИТОРИИ (проект межевания территории)

на период строительства объекта «КП 323 510 км газопровода Дашава-Киев-Брянск-Москва; охр. краны ГРС Жиздра», входящего в состав стройки «Реконструкция системы телемеханики Брянского УМГ» ООО «Мострансгаз», код стройки 014-2000241 в границах Жиздринского района Калужской области

### ТОМ 1.

Основная часть проект межевания территории.  
Текстовая часть. Чертежи межевания территории.

ГПИ-99/351/АД-ПМТ

Директор ООО «НПП «АРШИН»

Руководитель проекта



Д.Н. Мартыненко

В.А. Осипов

Чебоксары, 2021

СОГЛАСОВАНО

Взам. Инв. №

Подп. и дата

Инв. № подл.

## СОСТАВ ПРОЕКТА



Документация по планировке территории на период строительства объекта «КП 323 510 км газопровода Дашава-Киев-Брянск-Москва; охр. краны ГРС Жиздра», входящего в состав стройки «Реконструкция системы телемеханики Брянского УМГ» ООО «Мострансгаз», код стройки 014-2000241 в границах Жиздринского района Калужской области разработана в составе:

### Том 1. Основная часть проекта межевания территории. Текстовая часть. Графическая часть

№ п/п	Наименование	Лист	Масштаб
1	Чертеж межевания территории	1	1:1000

### Том 2. Материалы по обоснованию проекта межевания территории.

№ п/п	Наименование	Лист	Масштаб
1	Чертеж межевания территории	1	1:1000

Взам. Инв. №		Подп. и дата											
Инв. № подл.													
				ГПИ-99/351/АД-ПМТ									
		Изм.	Кол.уч	Лист	№ док.	Подп.	Дата	Состав проекта			Стадия	Лист	Листов
											П	1	1
		Гл. инж.	Осипов				01.21				ООО «НПП «АРШИН»		
		Разраб.	Казакова				01.21						


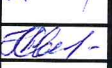
## СОДЕРЖАНИЕ ТОМА

### ОСНОВНАЯ ЧАСТЬ ПРОЕКТА МЕЖЕВАНИЯ ТЕРРИТОРИИ. ТЕКСТОВАЯ ЧАСТЬ

<b>РАЗДЕЛ 1. ИСХОДНАЯ РАЗРЕШИТЕЛЬНАЯ ДОКУМЕНТАЦИЯ</b>	2
<b>РАЗДЕЛ 2. ИСХОДНЫЕ ДАННЫЕ</b>	3
<b>РАЗДЕЛ 3. МЕЖЕВАНИЕ ТЕРРИТОРИИ</b>	4
3.1. Сведения о границах территории, в отношении которой утвержден проект межевания	4
3.2. Перечень и сведения о площади образуемых земельных участков, в том числе возможные способы их образования	5
3.3. Перечень и сведения о площади образуемых земельных участков, которые будут отнесены к территориям общего пользования или имуществу общего пользования, в том числе в отношении которых предполагаются резервирование и (или) изъятие для государственных или муниципальных нужд	5
3.4. Вид разрешенного использования образуемых земельных участков в соответствии с проектом планировки территории	5
3.5. Категория земель	6
3.6. Ведомости координат	6

### ГРАФИЧЕСКИЕ МАТЕРИАЛЫ

№ п/п	Наименование	Лист	Масштаб
1	Чертеж межевания территории	1	1:1000

Взам. Инв. №		Подп. и дата													
Инв. № подл.															
													ГПИ-99/351/АД-ПМТ		
	Изм.	Кол.уч	Лист	№ док.	Подп.	Дата	Содержание тома						Стадия	Лист	Листов
	Гл. инж.	Осипов				01.21							П	1	10
	Разраб.	Казакова				01.21							ООО «НПП «АРШИН»		

**ОСНОВНАЯ ЧАСТЬ ПРОЕКТА МЕЖЕВАНИЯ ТЕРРИТОРИИ.  
ТЕКСТОВАЯ ЧАСТЬ**

**РАЗДЕЛ 1. ИСХОДНАЯ РАЗРЕШИТЕЛЬНАЯ ДОКУМЕНТАЦИЯ**

Перечень исходной разрешительной документации:

1. Договор на выполнение работ по оформлению прав ПАО «Газпром» на земельные (лесные) участки на период строительства объектов, входящих в состав стройки «Реконструкция системы телемеханики Брянского УМГ» ООО «Мострансгаз» (код 014-2000241) от 04.02.2020 г. № ГПИ-99/351/АД.

2. Техническое задание на выполнение работ по оформлению прав ПАО «Газпром» на земельные (лесные) участки на период строительства объектов, входящих в состав стройки «Реконструкция системы телемеханики Брянского УМГ» ООО «Мострансгаз» (код 014-2000241) (приложение к договору от 04.02.2020 г. № ГПИ-99/351/АД).

Инв. № подл.	Подп. и дата	Взам. Инв. №							Лист
Изм.	Кол.уч	Лист	№ док.	Подп.	Дата	ГПИ-99/351/АД-ПМТ			2

## РАЗДЕЛ 2. ИСХОДНЫЕ ДАННЫЕ

В качестве исходных данных для разработки проекта использованы:

- технический отчет по комплексным инженерным изысканиям, выполненный ООО «Брянскстройизыскания»;
  - сведения единого государственного реестра недвижимости – границы существующих земельных участков, границы кадастрового деления, границы зон с особыми условиями использования территории и их характеристики, границы действия публичных сервитутов;
- Утвержденные документы территориального планирования:
- генеральный план сельского поселения "Деревня Акимовка" Жиздринского района Калужской области, утвержденный решением сельской думы от 05.07.2013 г. № 25 с изменениями и дополнениями, утвержденными решением сельской думы сельского поселения "Деревня Акимовка" от 30.09.2020 г. № 15;
  - Правила землепользования и застройки сельских поселений "Деревня Акимовка" "Село совхоз Коллективизатор", "Село Овсорок", "Село Огорь", "Деревня Младенск", "Село Студенец" утвержденные решением районного собрания муниципального района "Жиздринский район" от 18.01.2017 г. № 2.

Инв. № подл.	Подп. и дата	Взам. Инв. №							Лист
Изм.	Кол.уч	Лист	№ док.	Подп.	Дата	ГПИ-99/351/АД-ПМТ			3

### РАЗДЕЛ 3. МЕЖЕВАНИЕ ТЕРРИТОРИИ

#### 3.1. Сведения о границах территории, в отношении которой разрабатывается проект межевания

Территория разработки документации по планировке территории (проект межевания территории) на период строительства объекта «КП 323 510 км газопровода Дашава-Киев-Брянск-Москва; охр. краны ГРС Жиздра», входящего в состав стройки «Реконструкция системы телемеханики Брянского УМГ» ООО «Мострансгаз», код стройки 014-2000241 в границах Жиздринского района Калужской области расположена в пределах кадастрового района 40:06, кадастровых кварталов 40:06:110503 и 40:06:110601.

Территория проектирования расположена в сельском поселении "Деревня Акимовка" Жиздринского муниципального района Калужской области.

Согласно Карте градостроительного зонирования Правил землепользования и застройки территории сельского поселения "Деревня Акимовка" Жиздринского муниципального района Калужской области, утвержденных решением районного собрания муниципального района "Жиздринский район" от 18.01.2017 г. № 2 территория, на которую разрабатывается проект межевания расположена в зоне С-2 (зона, занятая объектами сельскохозяйственного назначения и предназначенная для ведения сельскохозяйственного производства) в составе земель сельскохозяйственного назначения.

Согласно п.3 ч.4 ст. 36 Градостроительного кодекса РФ действие градостроительного регламента не распространяется на земельные участки, предназначенные для размещения линейных объектов и (или) занятые линейными объектами.

В границах проектируемой территории отсутствуют особо охраняемые природные территории и объекты культурного наследия.

Проектом межевания территории предлагается сформировать:

- земельный участок 40:06:000000:ЗУ1 расположенный в зоне, занятой объектами сельскохозяйственного назначения и предназначенная для ведения сельскохозяйственного производства в составе земель сельскохозяйственного назначения для строительства объекта «КП 323 510 км газопровода Дашава-Киев-Брянск-Москва; охр. краны ГРС Жиздра», входящего в состав стройки «Реконструкция системы телемеханики Брянского УМГ» ООО «Мострансгаз», код стройки 014-2000241 в границах Погарского района Брянской области.

Инов. № подл.	Подп. и дата	Взам. Инв. №							Лист 4
			ГПИ-99/351/АД-ПМТ						
Изм.	Кол.уч	Лист	№ док.	Подп.	Дата				



### 3.2. Перечень и сведения о площади образуемых земельных участков, в том числе возможные способы их образования

№	Кадастровый номер исходного земельного участка / Правообладатель	Категория земель / Вид разрешенного использования исходного земельного участка	Местоположение исходного земельного участка	Условный номер образуемого земельного участка (части земельного участка)	Площадь образуемого земельного участка (части земельного участка), кв.м.	Вид разрешенного использования образуемого земельного участка
1	40:06:000000/ Администрация муниципального района Жиздринский Калужской области, государственная не разграниченная собственность	Земли сельскохозяйственного назначения	Калужская область, муниципальный район Жиздринский, сельское поселение деревня Акимовка	40:06:000000:ЗУ1	6971	Сельскохозяйственное использование

Земельный участок 40:06:000000:ЗУ1 предполагается сформировать путем образования из земель не разграниченной государственной собственности.

Настоящим проектом не предусматривается образование земельных участков путем преобразования существующих земельных участков, сведения о которых содержатся в ЕГРН, и расположенные в зоне размещения проектируемых объектов (границах проектирования).

### 3.3. Перечень и сведения о площади образуемых земельных участков, которые будут отнесены к территориям общего пользования или имуществу общего пользования, в том числе в отношении которых предполагаются резервирование и (или) изъятие для государственных или муниципальных нужд

Образуемые земельные участки в соответствии с настоящим проектом межевания территории не будут относиться к территориям общего пользования или имуществу общего пользования, в том числе для резервирования и (или) изъятия для государственных или муниципальных нужд.

### 3.4. Вид разрешенного использования образуемых земельных участков в соответствии с проектом планировки территории

В соответствии с проектом межевания территории, согласно Приказу Минэкономразвития РФ от 01.09.2014 № 540 «Об утверждении классификатора видов разрешенного использования земельных участков» на образуемый земельный участок 40:06:000000:ЗУ1 из земель не разграниченной государственной собственности будет установлен вид разрешен-

Инов. № подл.	Подп. и дата	Взам. Инов. №

Изм.	Кол.уч.	Лист	№ док.	Подп.	Дата	ГПИ-99/351/АД-ПМТ	Лист
							5



ного использования – «Сельскохозяйственное использование» – Ведение сельского хозяйства (1).

### 3.5. Категория земель

Размещение проектируемых объектов осуществляется на землях сельскохозяйственного назначения и землях населенных пунктов.

### 3.6. Ведомости координат

*Ведомость координат поворотных точек границ образуемых земельных участков*

40:06:000000:ЗУ1					
Номера точек	Дирекционные углы	Румбы	Расстояния	Координаты	
				X	Y
1				347859,68	1196354,99
	44° 52' 24"	СВ 44° 52' 24"	6,39		
2				347864,21	1196359,50
	133° 33' 06"	ЮВ 46° 26' 54"	36,92		
3				347838,77	1196386,26
	47° 05' 06"	СВ 47° 05' 06"	4,08		
4				347841,55	1196389,25
	134° 53' 00"	ЮВ 45° 07' 00"	3,47		
5				347839,10	1196391,71
	42° 09' 36"	СВ 42° 09' 36"	29,69		
6				347861,11	1196411,64
	133° 30' 18"	ЮВ 46° 29' 42"	9,49		
7				347854,58	1196418,52
	43° 22' 18"	СВ 43° 22' 18"	8,71		
8				347860,91	1196424,50
	133° 55' 06"	ЮВ 46° 04' 54"	4,50		
9				347857,79	1196427,74
	133° 30' 54"	ЮВ 46° 29' 06"	22,64		
10				347842,20	1196444,16
	133° 35' 54"	ЮВ 46° 24' 06"	8,38		
11				347836,42	1196450,23
	223° 34' 36"	ЮЗ 43° 34' 36"	76,03		
12				347781,34	1196397,82
	132° 05' 30"	ЮВ 47° 54' 30"	20,77		
13				347767,42	1196413,23
	43° 33' 24"	СВ 43° 33' 24"	28,08		
14				347787,77	1196432,58
	133° 26' 18"	ЮВ 46° 33' 42"	14,79		
15				347777,60	1196443,32
	150° 00' 48"	ЮВ 29° 59' 12"	3,52		
16				347774,55	1196445,08
	173° 10' 12"	ЮВ 6° 49' 48"	3,62		
17				347770,96	1196445,51
	183° 32' 24"	ЮЗ 3° 32' 24"	2,92		
18				347768,05	1196445,33
	199° 43' 00"	ЮЗ 19° 43' 00"	4,95		
19				347763,39	1196443,66
	53° 28' 12"	СВ 53° 28' 12"	36,00		

Изн. № подл.	Подп. и дата	Взам. Инв. №

Изм.	Кол.уч	Лист	№ док.	Подп.	Дата

ГПИ-99/351/АД-ПМТ

Инв. № подл.	Подп. и дата	Взам. Инв. №

20				347784,82	1196472,59
	126° 41' 12"	ЮВ 53° 18' 48"	3,13		
21				347782,95	1196475,10
	224° 12' 36"	ЮЗ 44° 12' 36"	54,34		
22				347744,00	1196437,21
	131° 52' 54"	ЮВ 48° 07' 06"	26,78		
23				347726,12	1196457,15
	236° 17' 42"	ЮЗ 56° 17' 42"	21,52		
24				347714,18	1196439,25
	307° 54' 12"	СЗ 52° 05' 48"	18,08		
25				347725,29	1196424,98
	38° 09' 24"	СВ 38° 09' 24"	2,67		
26				347727,39	1196426,63
	307° 28' 12"	СЗ 52° 31' 48"	21,96		
27				347740,75	1196409,20
	35° 13' 24"	СВ 35° 13' 24"	4,25		
28				347744,22	1196411,65
	307° 51' 06"	СЗ 52° 08' 54"	22,28		
29				347757,89	1196394,06
	307° 51' 06"	СЗ 52° 08' 54"	43,87		
30				347784,81	1196359,42
	27° 52' 54"	СВ 27° 52' 54"	22,39		
31				347804,60	1196369,89
	35° 16' 18"	СВ 35° 16' 18"	1,51		
32				347805,83	1196370,76
	41° 53' 36"	СВ 41° 53' 36"	20,10		
33				347820,79	1196384,18
	315° 20' 48"	СЗ 44° 39' 12"	12,86		
34				347829,94	1196375,14
	223° 09' 48"	ЮЗ 43° 09' 48"	26,03		
35				347810,95	1196357,33
	312° 19' 00"	СЗ 47° 41' 00"	6,34		
36				347815,22	1196352,64
	43° 14' 06"	СВ 43° 14' 06"	33,30		
37				347839,48	1196375,45
	314° 38' 00"	СЗ 45° 22' 00"	28,75		
1				347859,68	1196354,99

Площадь участка 0,7096 га 7096,0292 кв.м.

**Вырез 1**

Номера точек	Дирекционные углы	Румбы	Расстояния	Координаты	
				X	Y
38				347814,74	1196409,23
	220° 58' 06"	ЮЗ 40° 58' 06"	8,14		
39				347808,59	1196403,89
	309° 37' 18"	СЗ 50° 22' 42"	8,00		
40				347813,69	1196397,73
	40° 53' 18"	СВ 40° 53' 18"	7,99		
41				347819,73	1196402,96
	128° 30' 54"	ЮВ 51° 29' 06"	8,01		
38				347814,74	1196409,23

Площадь участка 0,0065 га 64,5432 кв.м.

**Вырез 2**

Номера точек	Дирекционные углы	Румбы	Расстояния	Координаты	
				X	Y
42				347815,07	1196413,24
	45° 00' 00"	СВ 45° 00' 00"	6,00		

Изм.	Кол.уч	Лист	№ док.	Подп.	Дата

ГПИ-99/351/АД-ПМТ

43				347819,31	1196417,48
	132° 43' 00"	ЮВ 47° 17' 00"	7,99		
44				347813,89	1196423,35
	224° 03' 12"	ЮЗ 44° 03' 12"	6,00		
45				347809,58	1196419,18
	312° 44' 42"	СЗ 47° 15' 18"	8,09		
42				347815,07	1196413,24

Площадь участка 0,0048 га 48,1822 кв.м.

### Вырез 3

Номера точек	Дирекционные углы	Румбы	Расстояния	Координаты	
				X	Y
46				347805,57	1196415,64
	62° 26' 48"	СВ 62° 26' 48"	0,26		
47				347805,69	1196415,87
	153° 26' 06"	ЮВ 26° 33' 54"	0,20		
48				347805,51	1196415,96
	243° 26' 06"	ЮЗ 63° 26' 06"	0,25		
49				347805,40	1196415,74
	329° 32' 06"	СЗ 30° 27' 54"	0,20		
46				347805,57	1196415,64

Площадь участка 0,0000 га 0,0503 кв.м.

### Вырез 4

Номера точек	Дирекционные углы	Румбы	Расстояния	Координаты	
				X	Y
50				347793,46	1196389,61
	214° 34' 12"	ЮЗ 34° 34' 12"	2,89		
51				347791,08	1196387,97
	304° 29' 06"	СЗ 55° 30' 54"	3,80		
52				347793,23	1196384,84
	34° 27' 30"	СВ 34° 27' 30"	2,90		
53				347795,62	1196386,48
	124° 36' 36"	ЮВ 55° 23' 24"	3,80		
50				347793,46	1196389,61

Площадь участка 0,0011 га 10,9993 кв.м.

### Вырез 5

Номера точек	Дирекционные углы	Румбы	Расстояния	Координаты	
				X	Y
54				347794,75	1196378,41
	0° 00' 00"	С 0° 00' 00"	0,99		
55				347795,74	1196378,41
	90° 00' 00"	В 0° 00' 00"	1,00		
56				347795,74	1196379,41
	180° 00' 00"	Ю 0° 00' 00"	0,99		
57				347794,75	1196379,41
	270° 00' 00"	З 0° 00' 00"	1,00		
54				347794,75	1196378,41

Площадь участка 0,0001 га 0,9900 кв.м.

Площадь участка **40:06:000000:3У1** = 7096,03 - 64,54 - 48,18 - 0,05 - 11 - 0,99 = 6971,27 кв.м. = **6971** кв.м.

Система координат: СК кадастрового округа (МСК-40)

Инва. №	Взам. Инв. №
подл.	
Инв. № подл.	Подп. и дата

Изм.	Кол.уч	Лист	№ док.	Подп.	Дата

ГПИ-99/351/АД-ПМТ

**Перечень координат характерных точек границы территории, в отношении которой разрабатывается проект межевания**

Номера точек	Дирекционные углы	Румбы	Расстояния	Координаты	
				X	Y
1				347859,68	1196354,99
	44° 52' 24"	СВ 44° 52' 24"	6,39		
2				347864,21	1196359,50
	133° 33' 06"	ЮВ 46° 26' 54"	36,92		
3				347838,77	1196386,26
	47° 05' 06"	СВ 47° 05' 06"	4,08		
4				347841,55	1196389,25
	134° 53' 00"	ЮВ 45° 07' 00"	3,47		
5				347839,10	1196391,71
	42° 09' 36"	СВ 42° 09' 36"	29,69		
6				347861,11	1196411,64
	133° 30' 18"	ЮВ 46° 29' 42"	9,49		
7				347854,58	1196418,52
	43° 22' 18"	СВ 43° 22' 18"	8,71		
8				347860,91	1196424,50
	133° 55' 06"	ЮВ 46° 04' 54"	4,50		
9				347857,79	1196427,74
	133° 30' 54"	ЮВ 46° 29' 06"	22,64		
10				347842,20	1196444,16
	133° 35' 54"	ЮВ 46° 24' 06"	8,38		
11				347836,42	1196450,23
	223° 34' 36"	ЮЗ 43° 34' 36"	76,03		
12				347781,34	1196397,82
	132° 05' 30"	ЮВ 47° 54' 30"	20,77		
13				347767,42	1196413,23
	43° 33' 24"	СВ 43° 33' 24"	28,08		
14				347787,77	1196432,58
	133° 26' 18"	ЮВ 46° 33' 42"	14,79		
15				347777,60	1196443,32
	150° 00' 48"	ЮВ 29° 59' 12"	3,52		
16				347774,55	1196445,08
	173° 10' 12"	ЮВ 6° 49' 48"	3,62		
17				347770,96	1196445,51
	183° 32' 24"	ЮЗ 3° 32' 24"	2,92		
18				347768,05	1196445,33
	199° 43' 00"	ЮЗ 19° 43' 00"	4,95		
19				347763,39	1196443,66
	53° 28' 12"	СВ 53° 28' 12"	36,00		
20				347784,82	1196472,59
	126° 41' 12"	ЮВ 53° 18' 48"	3,13		
21				347782,95	1196475,10
	224° 12' 36"	ЮЗ 44° 12' 36"	54,34		
22				347744,00	1196437,21
	131° 52' 54"	ЮВ 48° 07' 06"	26,78		
23				347726,12	1196457,15
	236° 17' 42"	ЮЗ 56° 17' 42"	21,52		
24				347714,18	1196439,25
	307° 54' 12"	СЗ 52° 05' 48"	18,08		
25				347725,29	1196424,98

Изн. № подл.	Подп. и дата	Взам. Инв. №

Изм.	Кол.уч	Лист	№ док.	Подп.	Дата	<b>ГПИ-99/351/АД-ПМТ</b>				Лист 9
------	--------	------	--------	-------	------	--------------------------	--	--	--	-----------

	38° 09' 24"	CB 38° 09' 24"	2,67		
26				347727,39	1196426,63
	307° 28' 12"	C3 52° 31' 48"	21,96		
27				347740,75	1196409,20
	35° 13' 24"	CB 35° 13' 24"	4,25		
28				347744,22	1196411,65
	307° 51' 06"	C3 52° 08' 54"	22,28		
29				347757,89	1196394,06
	307° 51' 06"	C3 52° 08' 54"	43,87		
30				347784,81	1196359,42
	27° 52' 54"	CB 27° 52' 54"	22,39		
31				347804,60	1196369,89
	35° 16' 18"	CB 35° 16' 18"	1,51		
32				347805,83	1196370,76
	41° 53' 36"	CB 41° 53' 36"	20,10		
33				347820,79	1196384,18
	315° 20' 48"	C3 44° 39' 12"	12,86		
34				347829,94	1196375,14
	223° 09' 48"	ЮЗ 43° 09' 48"	26,03		
35				347810,95	1196357,33
	312° 19' 00"	C3 47° 41' 00"	6,34		
36				347815,22	1196352,64
	43° 14' 06"	CB 43° 14' 06"	33,30		
37				347839,48	1196375,45
	314° 38' 00"	C3 45° 22' 00"	28,75		
1				347859,68	1196354,99

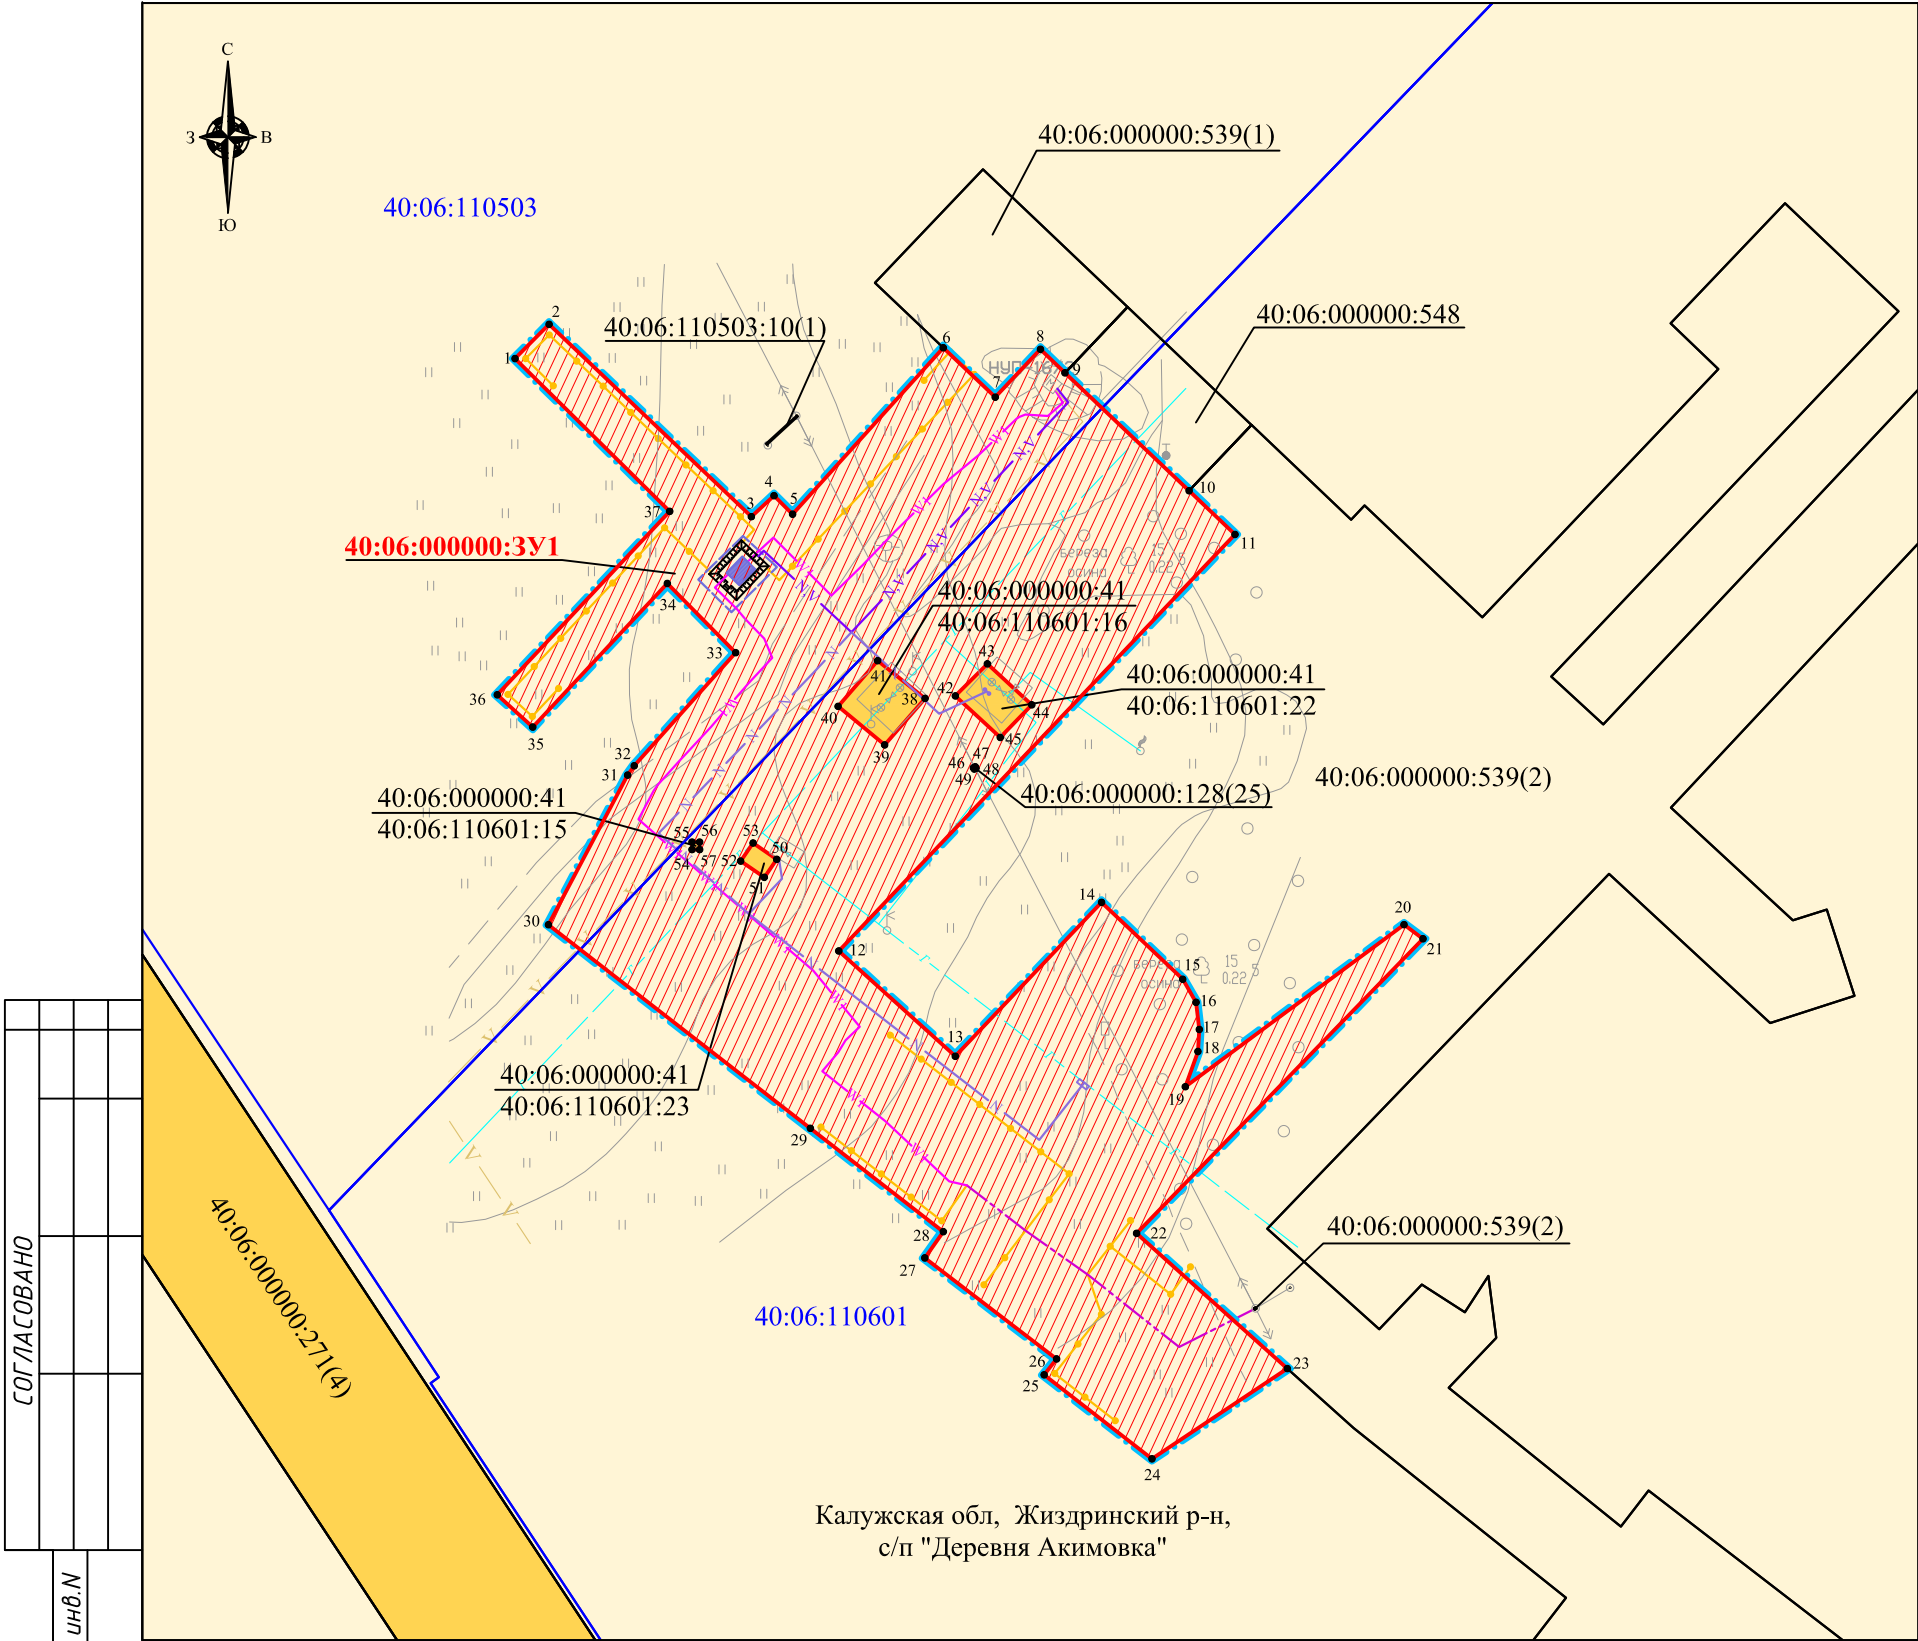
Система координат: СК кадастрового округа (МСК-40)

Инва. № подл.	Подп. и дата	Взам. Инв. №

Изм.	Кол.уч	Лист	№ док.	Подп.	Дата

ГПИ-99/351/АД-ПМТ

Лист  
10



УСЛОВНЫЕ ОБОЗНАЧЕНИЯ:

- граница территории, в отношении которой осуществляется подготовка документации по планировке территории (проект межевания)
- границы земельных участков в соответствии с государственным реестром недвижимости
- граница кадастрового квартала
- 40:06:000000:539

кадастровый номер земельного участка в соответствии с государственным реестром недвижимости
- 40:06:110503

номер кадастрового квартала
- поворотные точки границы образуемой части земельного участка в соответствии с настоящим проектом
- 40:06:000000:3У1

условный номер образуемого земельного участка в соответствии с настоящим проектом
- граница образуемого земельного участка в соответствии с настоящим проектом
- земли промышленности
- земли сельскохозяйственного назначения
- Инженерные коммуникации (существующие)

линия связи

газопровод

ЛЭП высокого напряжения

Инженерные коммуникации (проектируемые)

кабель телемеханики

кабели телемеханики и связи

кабель электроснабжения

ВЛ 10 кВ

Технические сооружения (проектируемые)

проектируемый НУП

заземление

СОГЛАСОВАНО				
Инв.№ подл	Взам. инв.№			
	Подпись и дата			

Система координат: СК кадастрового округа (МСК-40)

Примечание:

  - Границы действия публичных сервитутов не отображены ввиду их отсутствия.
  - Красные линии и линии отступа от красной линии для размещения линейного объекта настоящей документацией по планировке территории не устанавливаются.
  - Существующие и отменяемые красные линии на проектируемой территории отсутствуют.

ГПИ-99/351/АД-ПМТ												
Документация по планировке территории (проект межевания территории) на период строительства объекта «КП 323 510 км газопровода Дашава-Киев-Брянск-Москва; охр. краны ГРС Жиздра», входящего в состав стройки «Реконструкция системы телемеханики Брянского УМГ» ООО «Мострансгаз», код стройки 014-2000241 в границах Жиздринского района Калужской области												
Изм.	Кол.уч.	Лист	№док.	Подпись	Дата	Том 1. Основная часть проекта межевания территории. Графическая часть.	Стадия	Лист	Листов			
							П	1	1			
Гл. инженер		Осипов			01.21	Чертеж межевания территории Масштаб 1:1000	ООО "НПП "АРШИН"					
Разраб.	Казакова				01.21		г. Чебоксары					

Формат А3



**Общество с ограниченной ответственностью  
«Научно-производственное предприятие «АРШИН»**

428022, Чувашская Республика, г.Чебоксары, ул.50 лет Октября, д.19  
Тел/факс: (8352) 57-06-51, 57-07-72, e-mail: ooo-arshin@mail.ru



## **ДОКУМЕНТАЦИЯ ПО ПЛАНИРОВКЕ ТЕРРИТОРИИ (проект межевания территории)**

**на период строительства объекта «КП 323 510 км газопровода Дашава-  
Киев-Брянск-Москва; охр. краны ГРС Жиздра», входящего в состав строй-  
ки «Реконструкция системы телемеханики Брянского УМГ» ООО «Мос-  
трансгаз», код стройки 014-2000241 в границах Жиздринского района Ка-  
лужской области**

**ТОМ 2.**

**Материалы по обоснованию проекта межевания территории.**

**ГПИ-99/351/АД-ПМТ**

**Чебоксары, 2021**





Общество с ограниченной ответственностью  
«Научно-производственное предприятие «АРШИН»

428022, Чувашская Республика, г.Чебоксары, ул.50 лет Октября, д.19  
Тел/факс: (8352) 57-06-51, 57-07-72, e-mail: ooo-arshin@mail.ru



## ДОКУМЕНТАЦИЯ ПО ПЛАНИРОВКЕ ТЕРРИТОРИИ (проект межевания территории)

на период строительства объекта «КП 323 510 км газопровода Дашава-Киев-Брянск-Москва; охр. краны ГРС Жиздра», входящего в состав стройки «Реконструкция системы телемеханики Брянского УМГ» ООО «Мострансгаз», код стройки 014-2000241 в границах Жиздринского района Калужской области

### ТОМ 2.

Материалы по обоснованию проекта межевания территории.

ГПИ-99/351/АД-ПМТ

Директор ООО «НПП «АРШИН»

Руководитель проекта



Д.Н. Мартыненко

В.А. Осипов

Чебоксары, 2021

СОГЛАСОВАНО			
Взам. Инв. №			
Подп. и дата			
Инв. № подл.			

СОСТАВ ПРОЕКТА

Документация по планировке территории на период строительства объекта «КП 323 510 км газопровода Дашава-Киев-Брянск-Москва; охр. краны ГРС Жиздра», входящего в состав стройки «Реконструкция системы телемеханики Брянского УМГ» ООО «Мострансгаз», код стройки 014-2000241 в границах Жиздринского района Калужской области разработана в составе:

Том 1. Основная часть проекта межевания территории. Текстовая часть. Графическая часть

№ п/п	Наименование	Лист	Масштаб
1	Чертеж межевания территории	1	1:1000

Том 2. Материалы по обоснованию проекта межевания территории.

№ п/п	Наименование	Лист	Масштаб
1	Чертеж межевания территории	1	1:1000

Взам. Инв. №

Подп. и дата

Инв. № подл.

Изм.	Кол.уч	Лист	№док.	Подп.	Дата
Гл. инж.	Осипов				01.21
Разраб.	Казакова				01.21

ГПИ-99/351/АД-ПМТ

Состав проекта

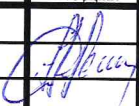

Стадия	Лист	Листов
П	1	1

ООО «НПП «АРШИН»

СОДЕРЖАНИЕ ТОМА

МАТЕРИАЛЫ ПО ОБОСНОВАНИЮ ПРОЕКТА МЕЖЕВАНИЯ ТЕРРИТОРИИ.

№ п/п	Наименование	Лист	Масштаб
1	Чертеж межевания территории	1	1:1000

Инв. № подл.	Подп. и дата	Взам. Инв. №							
Изм.	Кол.уч	Лист	№ док.	Подп.	Дата	ГПИ-99/351/АД-ПМТ			
Гл. инж.	Осипов				01.21	Состав проекта	Стадия	Лист	Листов
							П	1	1
Разраб.	Казакова				01.21		ООО «НПП «АРШИН»		

охранная зона ВЛ 10 кВ

Формат А3